


# Surkær Bæk

Projekteret



- Vintermiddel proj.
- Terræn højre
- Terræn venstre
- Bund
- Vintermedianmaks. proj.

Kote i m DVR90 1:40

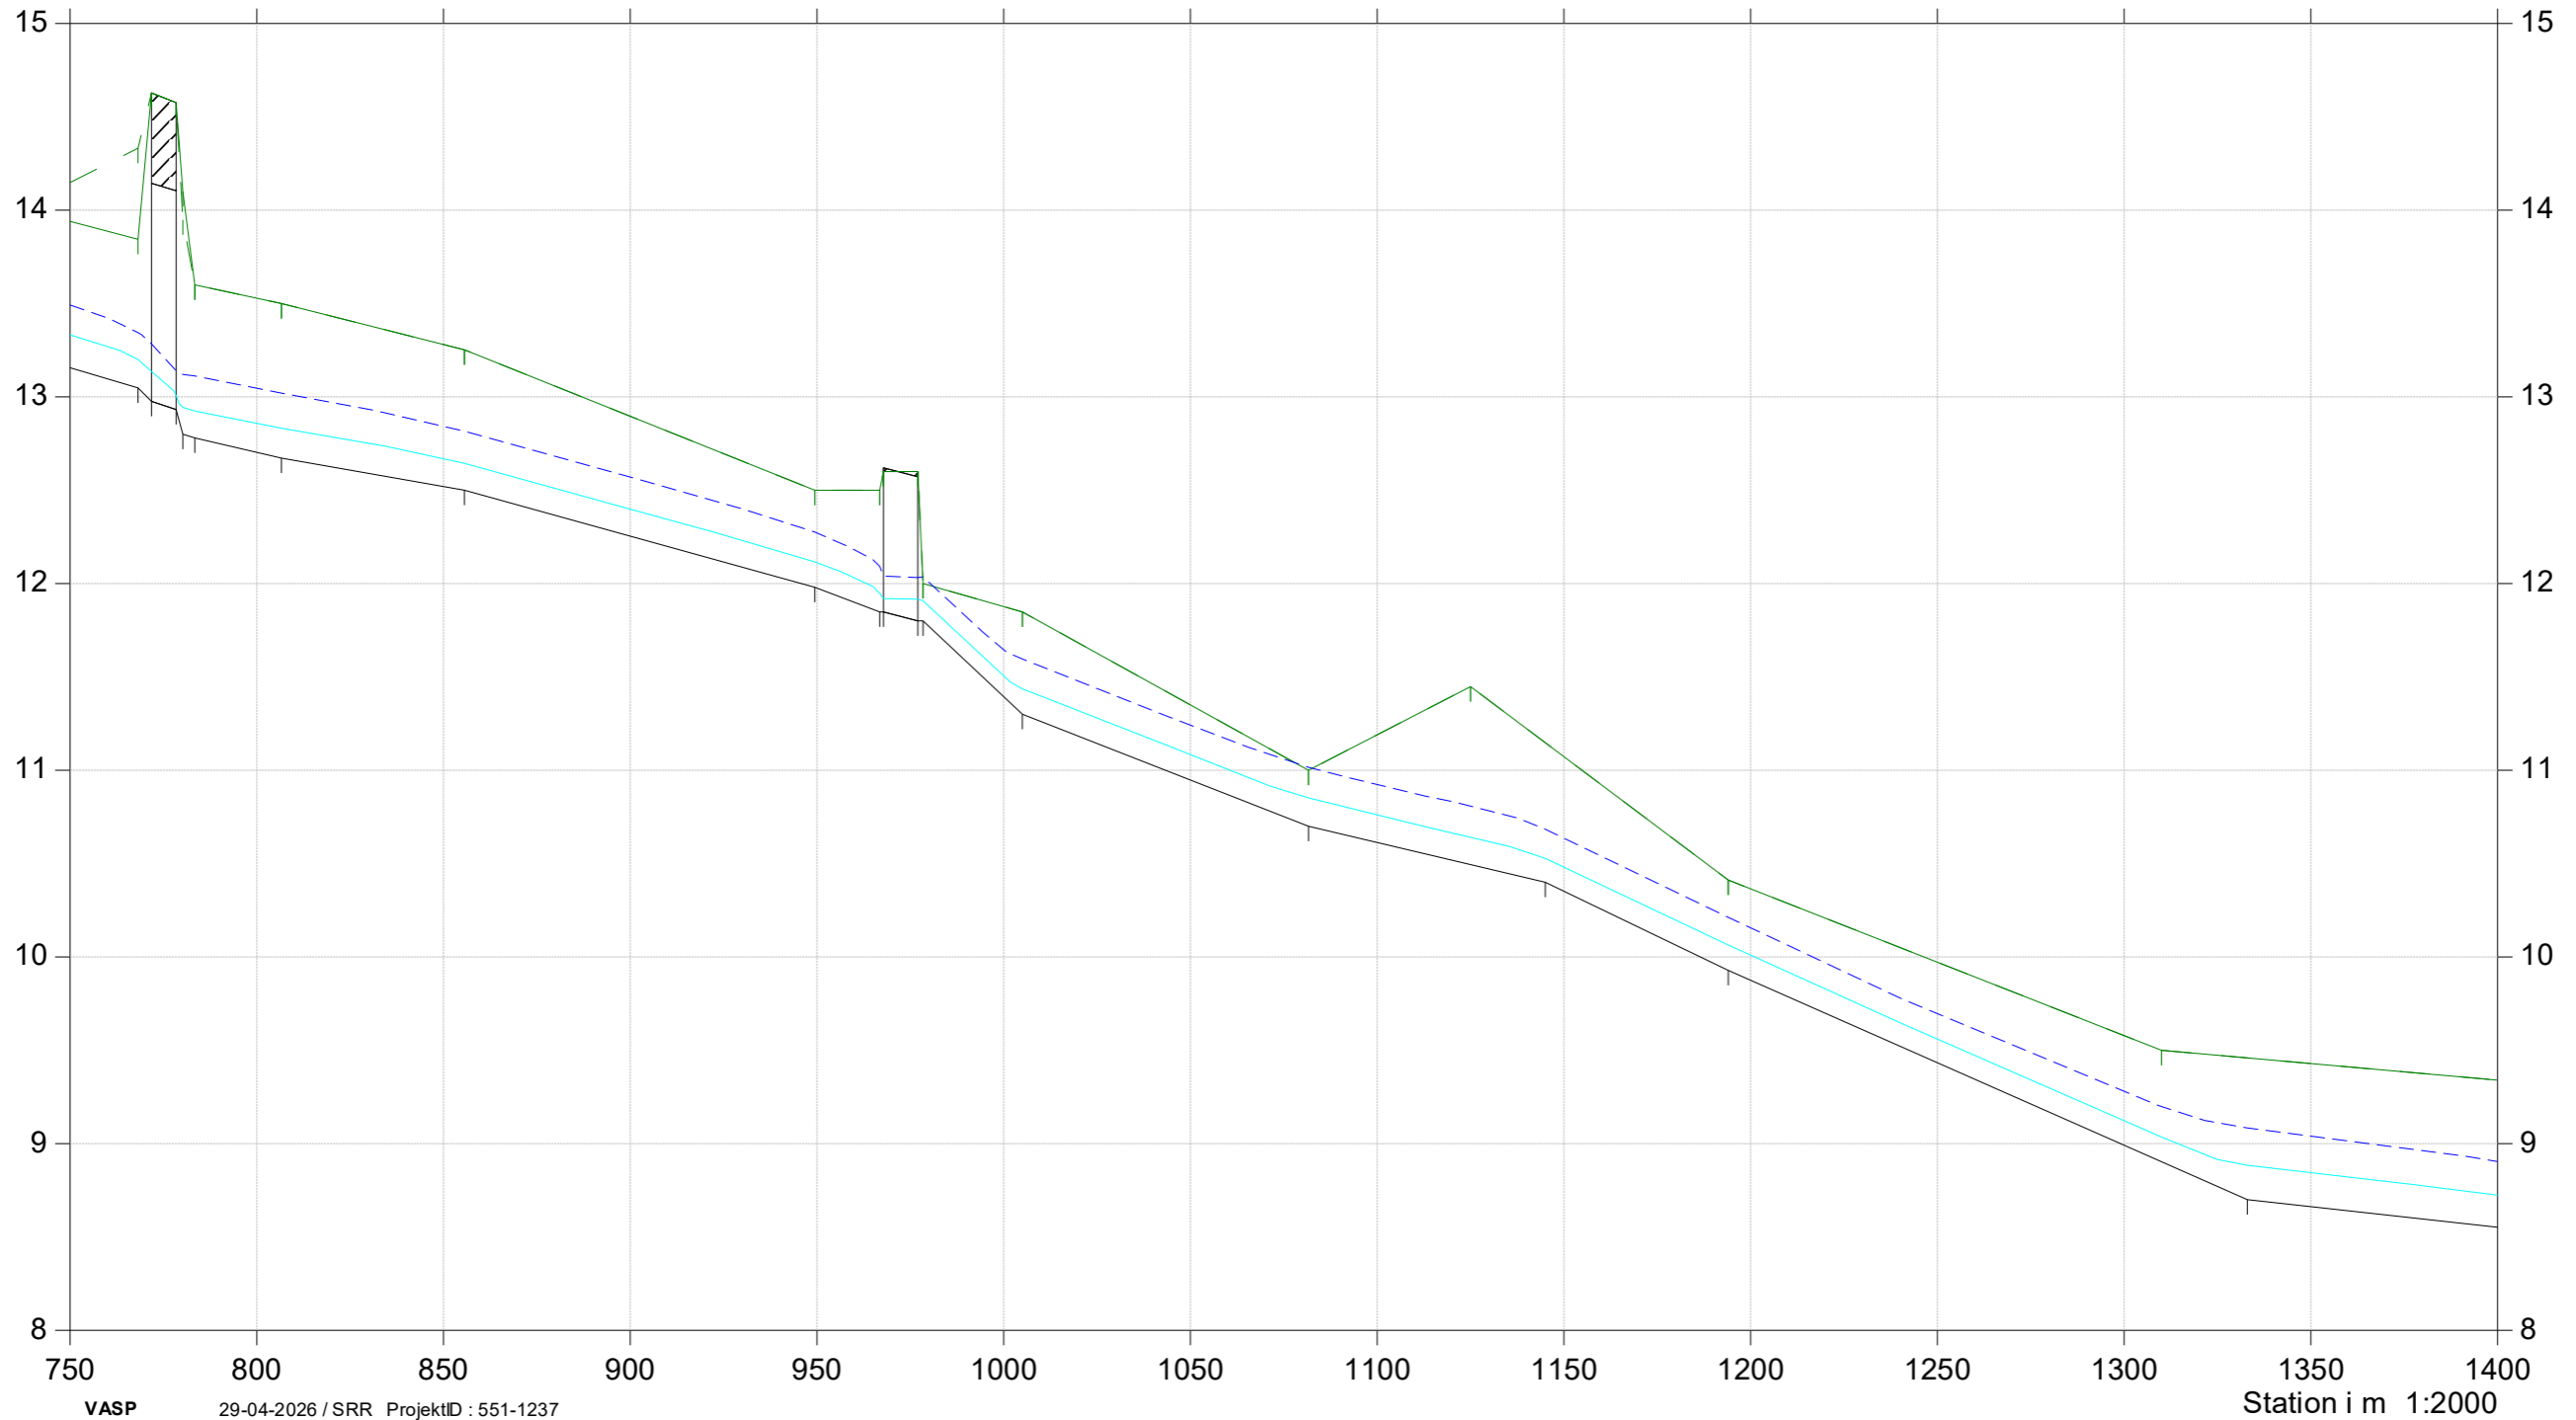

# Surkær Bæk

Projekteret



- Vintermiddel proj.
- Terræn højre
- Terræn venstre
- Bund
- Vintermedianmaks. proj.

Kote i m DVR90 1:40

