



note:

Vest
MÅL 1 : 100

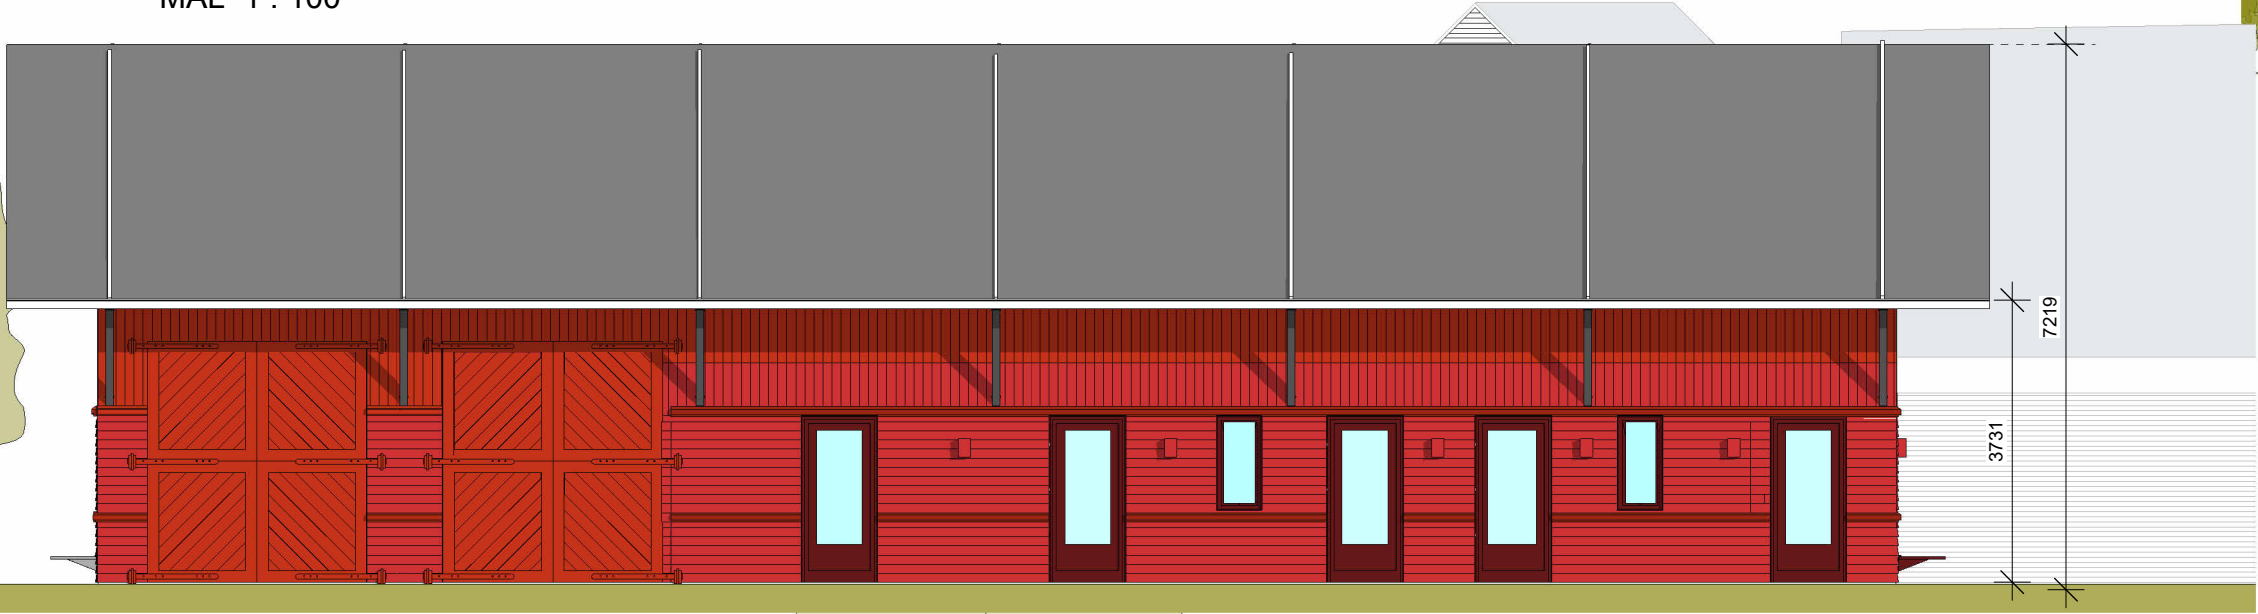

Øst
MÅL 1 : 100

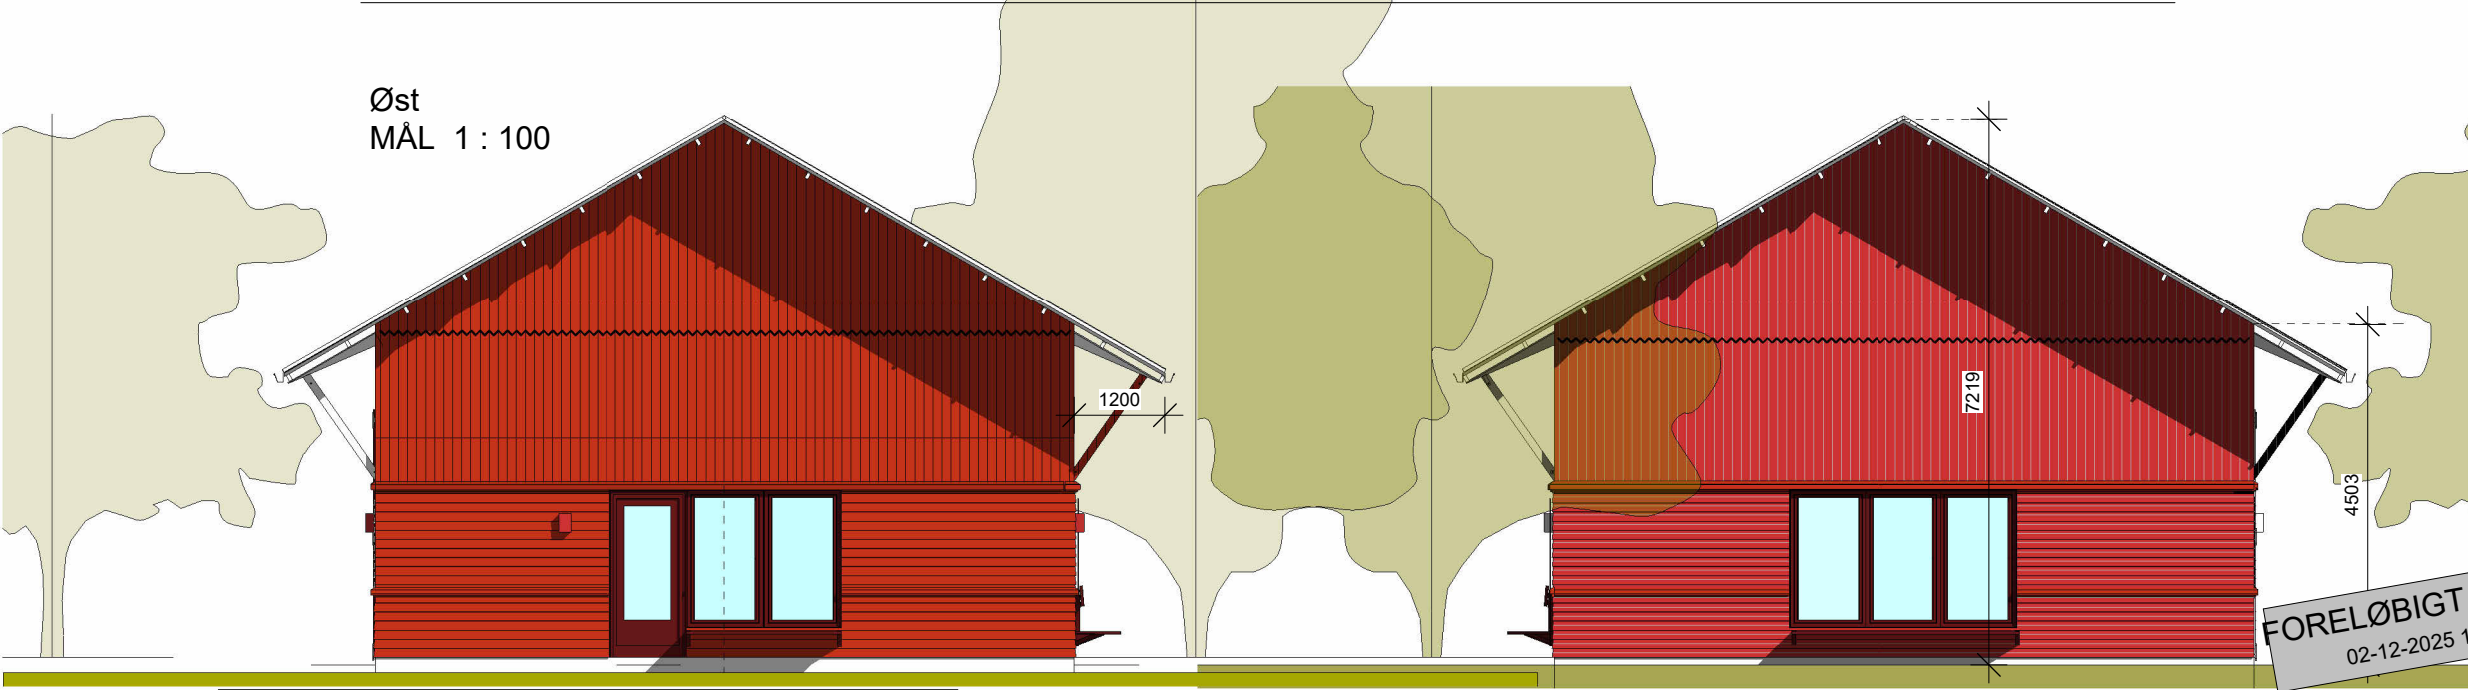

Syd
MÅL 1 : 100

Nord
MÅL 1 : 100

■ mejeriet	
Gravene 4, 1. sal	
DK 6100 Haderslev	
Myndighed	
Matr. nr:	x
Ejerlav:	x
sags nr:	21123
tegnet af:	MA/ST
kontr./godk:	Checker / Approver
dato:	26/11-25
mål:	1 : 100
rev. dato:	
02-12-2025	
emne:	Facader Rød
tegn. nr:	K01_202

FORELØBIGT
02-12-2025 10:36:35
TRYK