




Morten Kollerup Lund Kampmannsvej 35 7000 Fredericia	Mål: (A3)	Tegning nr:
	1:500	1.01
Situationsplan Ansøgning om kystbeskyttelse Kampmannsvej 35, 7000 Fredericia	Sags nr.	24-177
	Dato:	18.12.2024
	Tegnet af:	CMM
	Godkendt af:	SHJ
Filnavn: 24177A_01.dwg		

**jens johan
andersen**

Vognmagervej 7
DK - 7000 Fredericia
T: +45 76 - 20 70 30
M: jens.johan@jja.dk


15gb

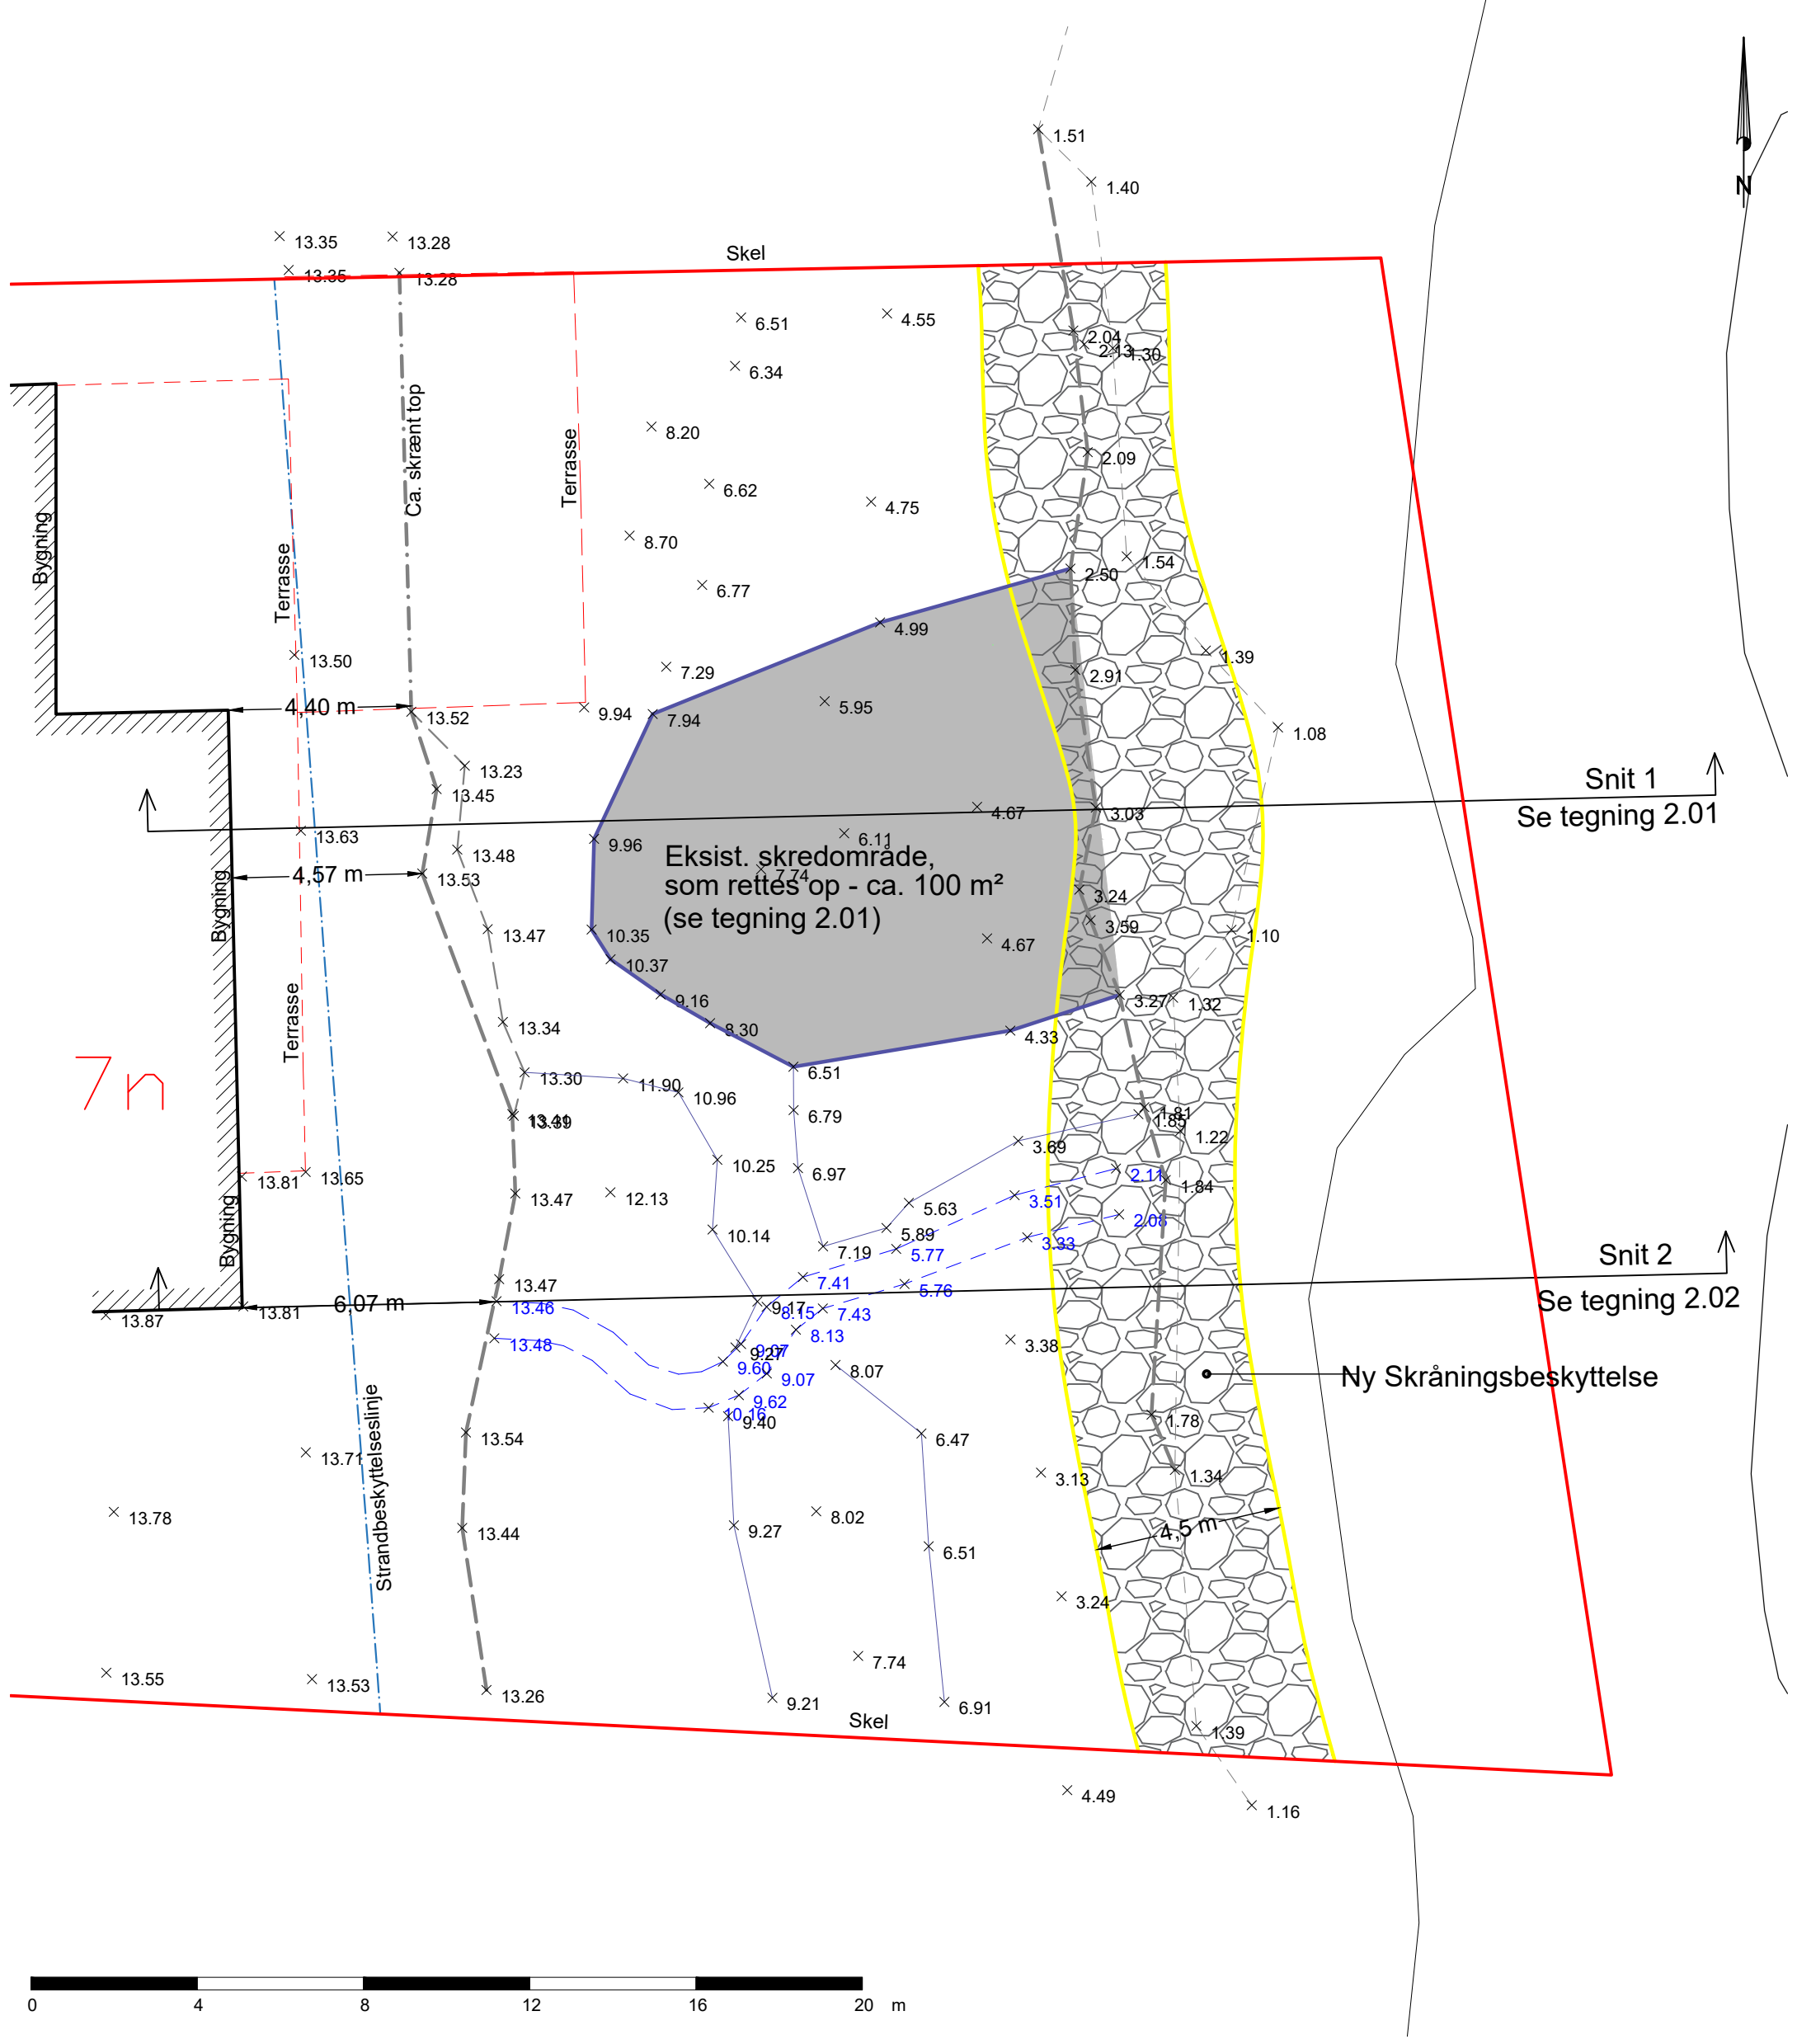


Signaturforklaring:


- Brudlinje
- Skråning top
- - - Skråning bund
- * 13.48 Trappe - kote på trin
- × 7.74 Terrænkote
- Matrikelkortets skel
- - - Strandbeskyttelseslinje
- Skråningsbeskyttelse


Morten Kollerup Lund Kampmannsvej 35 7000 Fredericia	Mål: (A3)	Tegning nr:
	1:150	1.02
Plantegning Ansøgning om kystbeskyttelse Kampmannsvej 35, 7000 Fredericia	Sags nr.	24-177
	Dato:	18.12.2024
Rev. A 31.01.2025	Tegnet af:	CMM
	Godkendt af:	SHJ
 jens johan andersen	Filnavn: 24177A_01 RevA.dwg	
	Vognmagervej 7 DK - 7000 Fredericia T: +45 76 - 20 70 30 M: jens.johan@jja.dk	

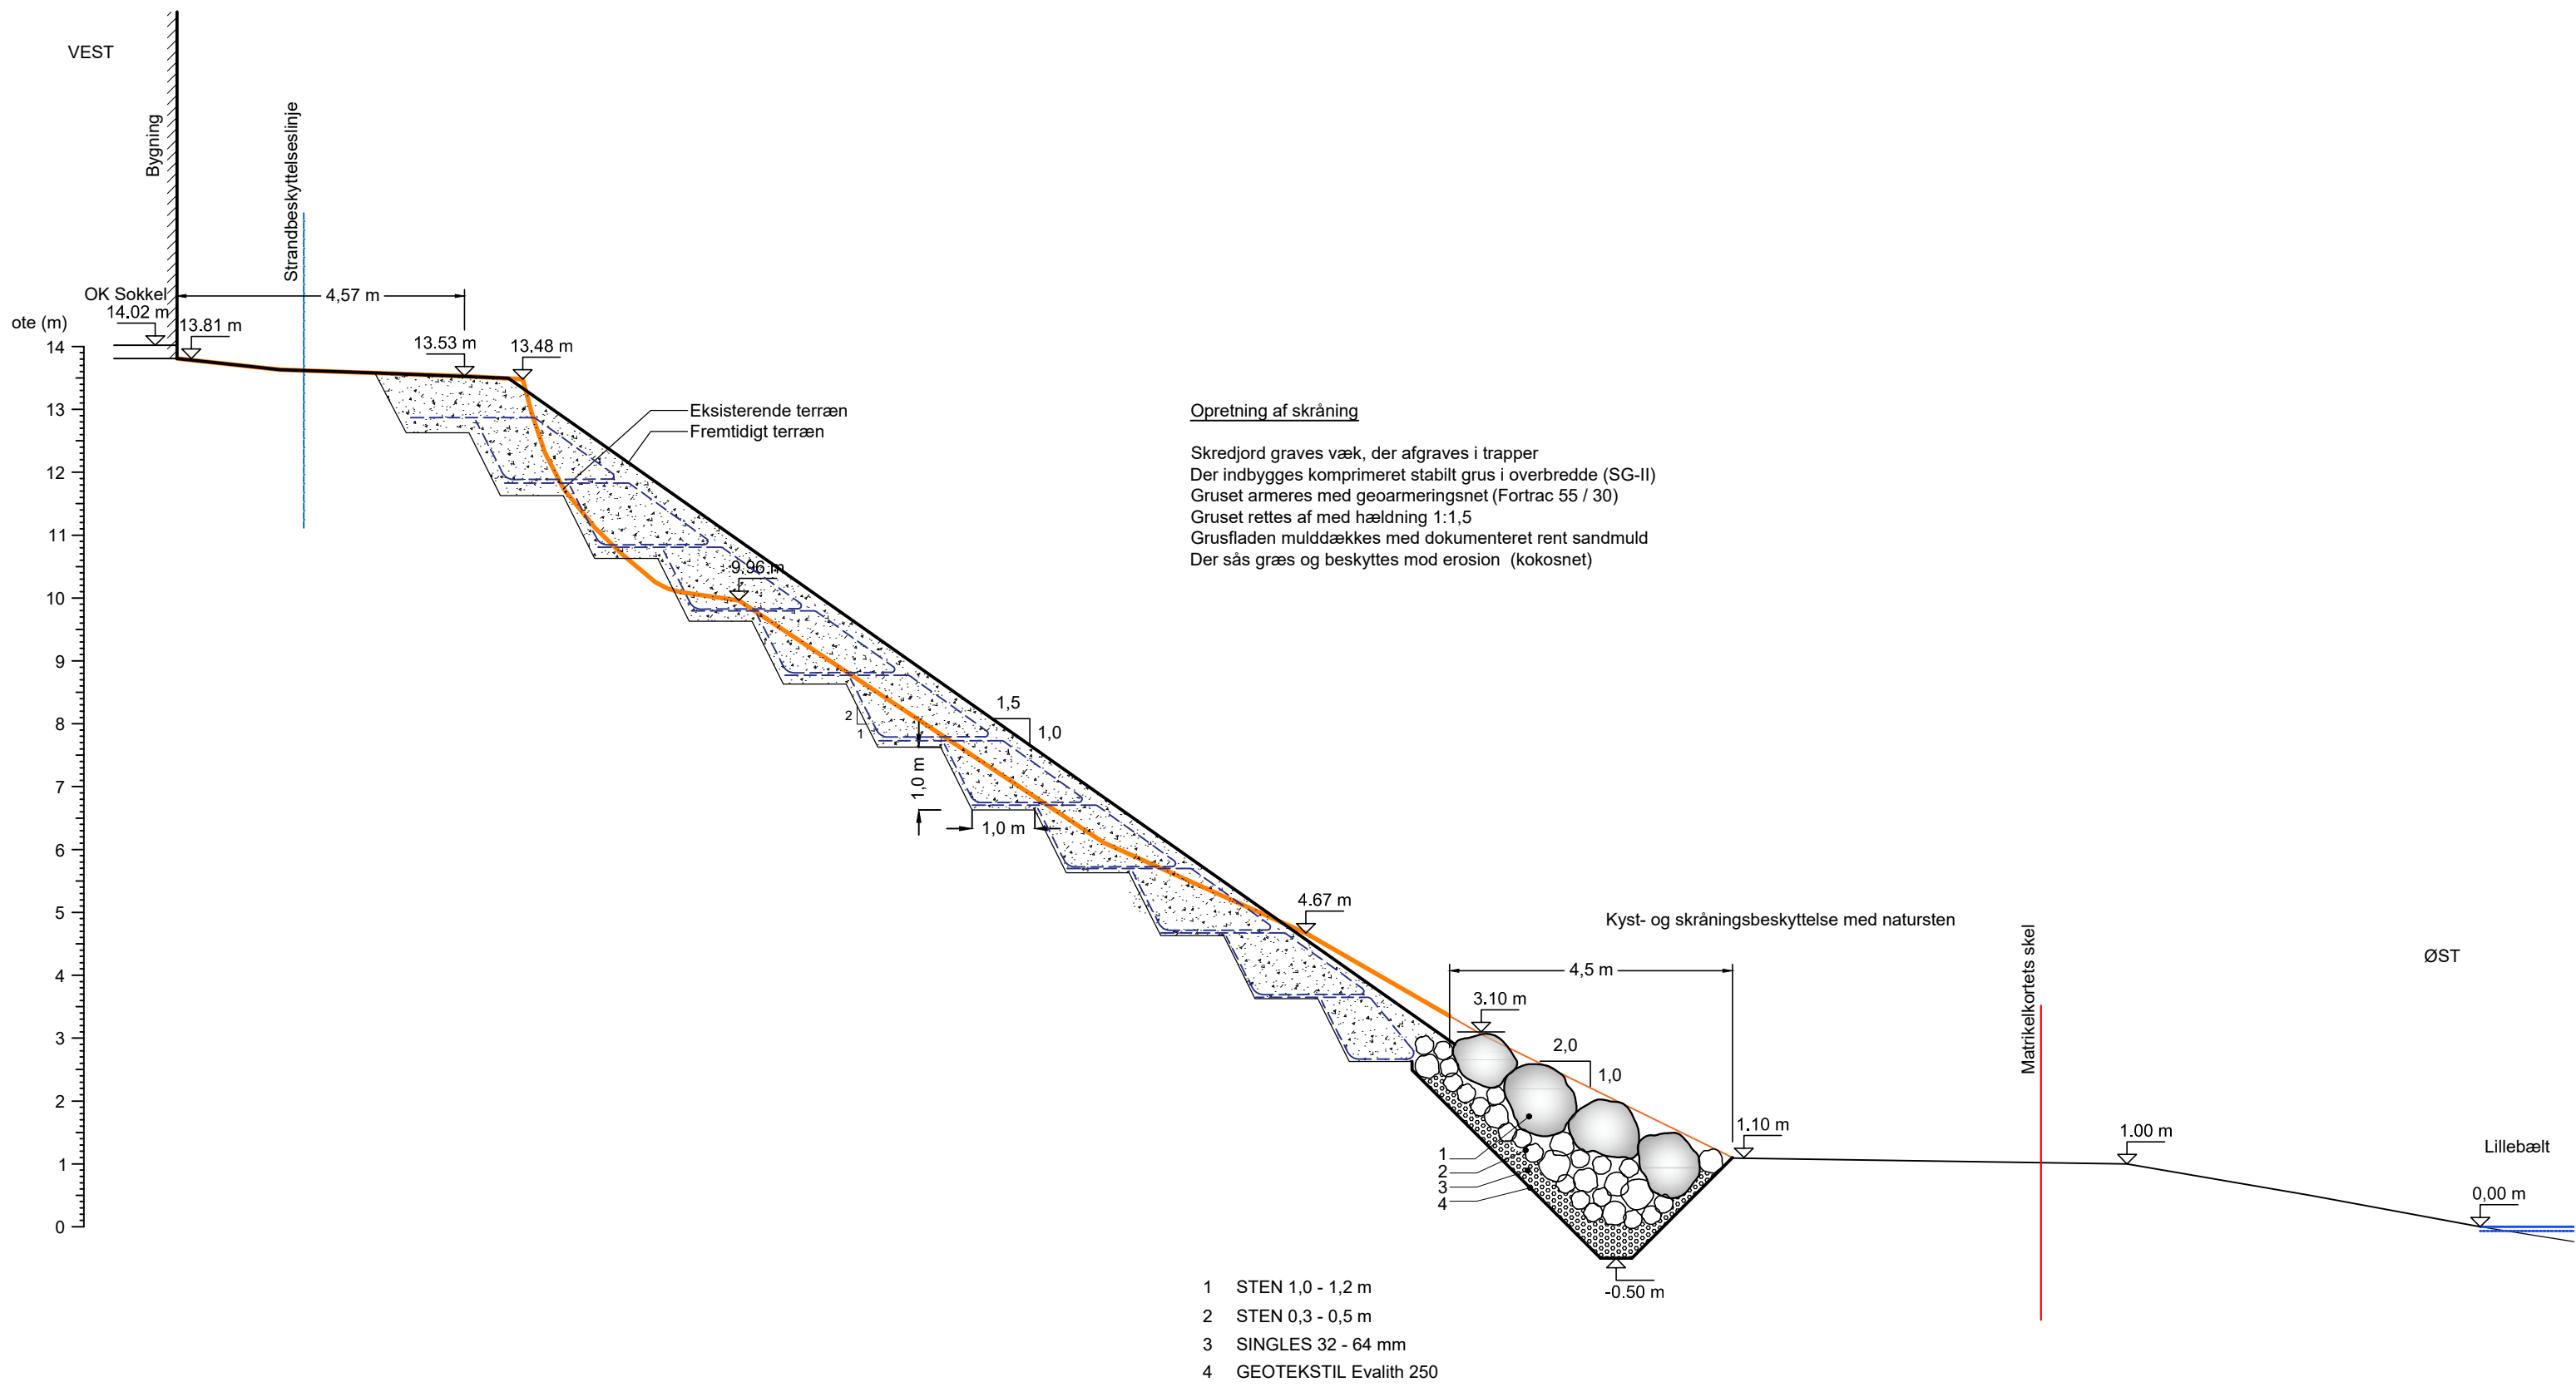

Morten Kollerup Lund Kampmannsvej 35 7000 Fredericia	Mål: (A3)	Tegning nr:
	1:100	2.01
Snittegning, Snit 1 Ansøgning om kystbeskyttelse Kampmannsvej 35, 7000 Fredericia	Sags nr.	24-177
	Dato:	18.12.2024
	Tegnet af:	CMM
	Godkendt af:	SHJ
	Filnavn: 24177A_02.dwg	
		Vognmagervej 7 DK - 7000 Fredericia T: +45 76 - 20 70 30 M: jens.johan@jja.dk

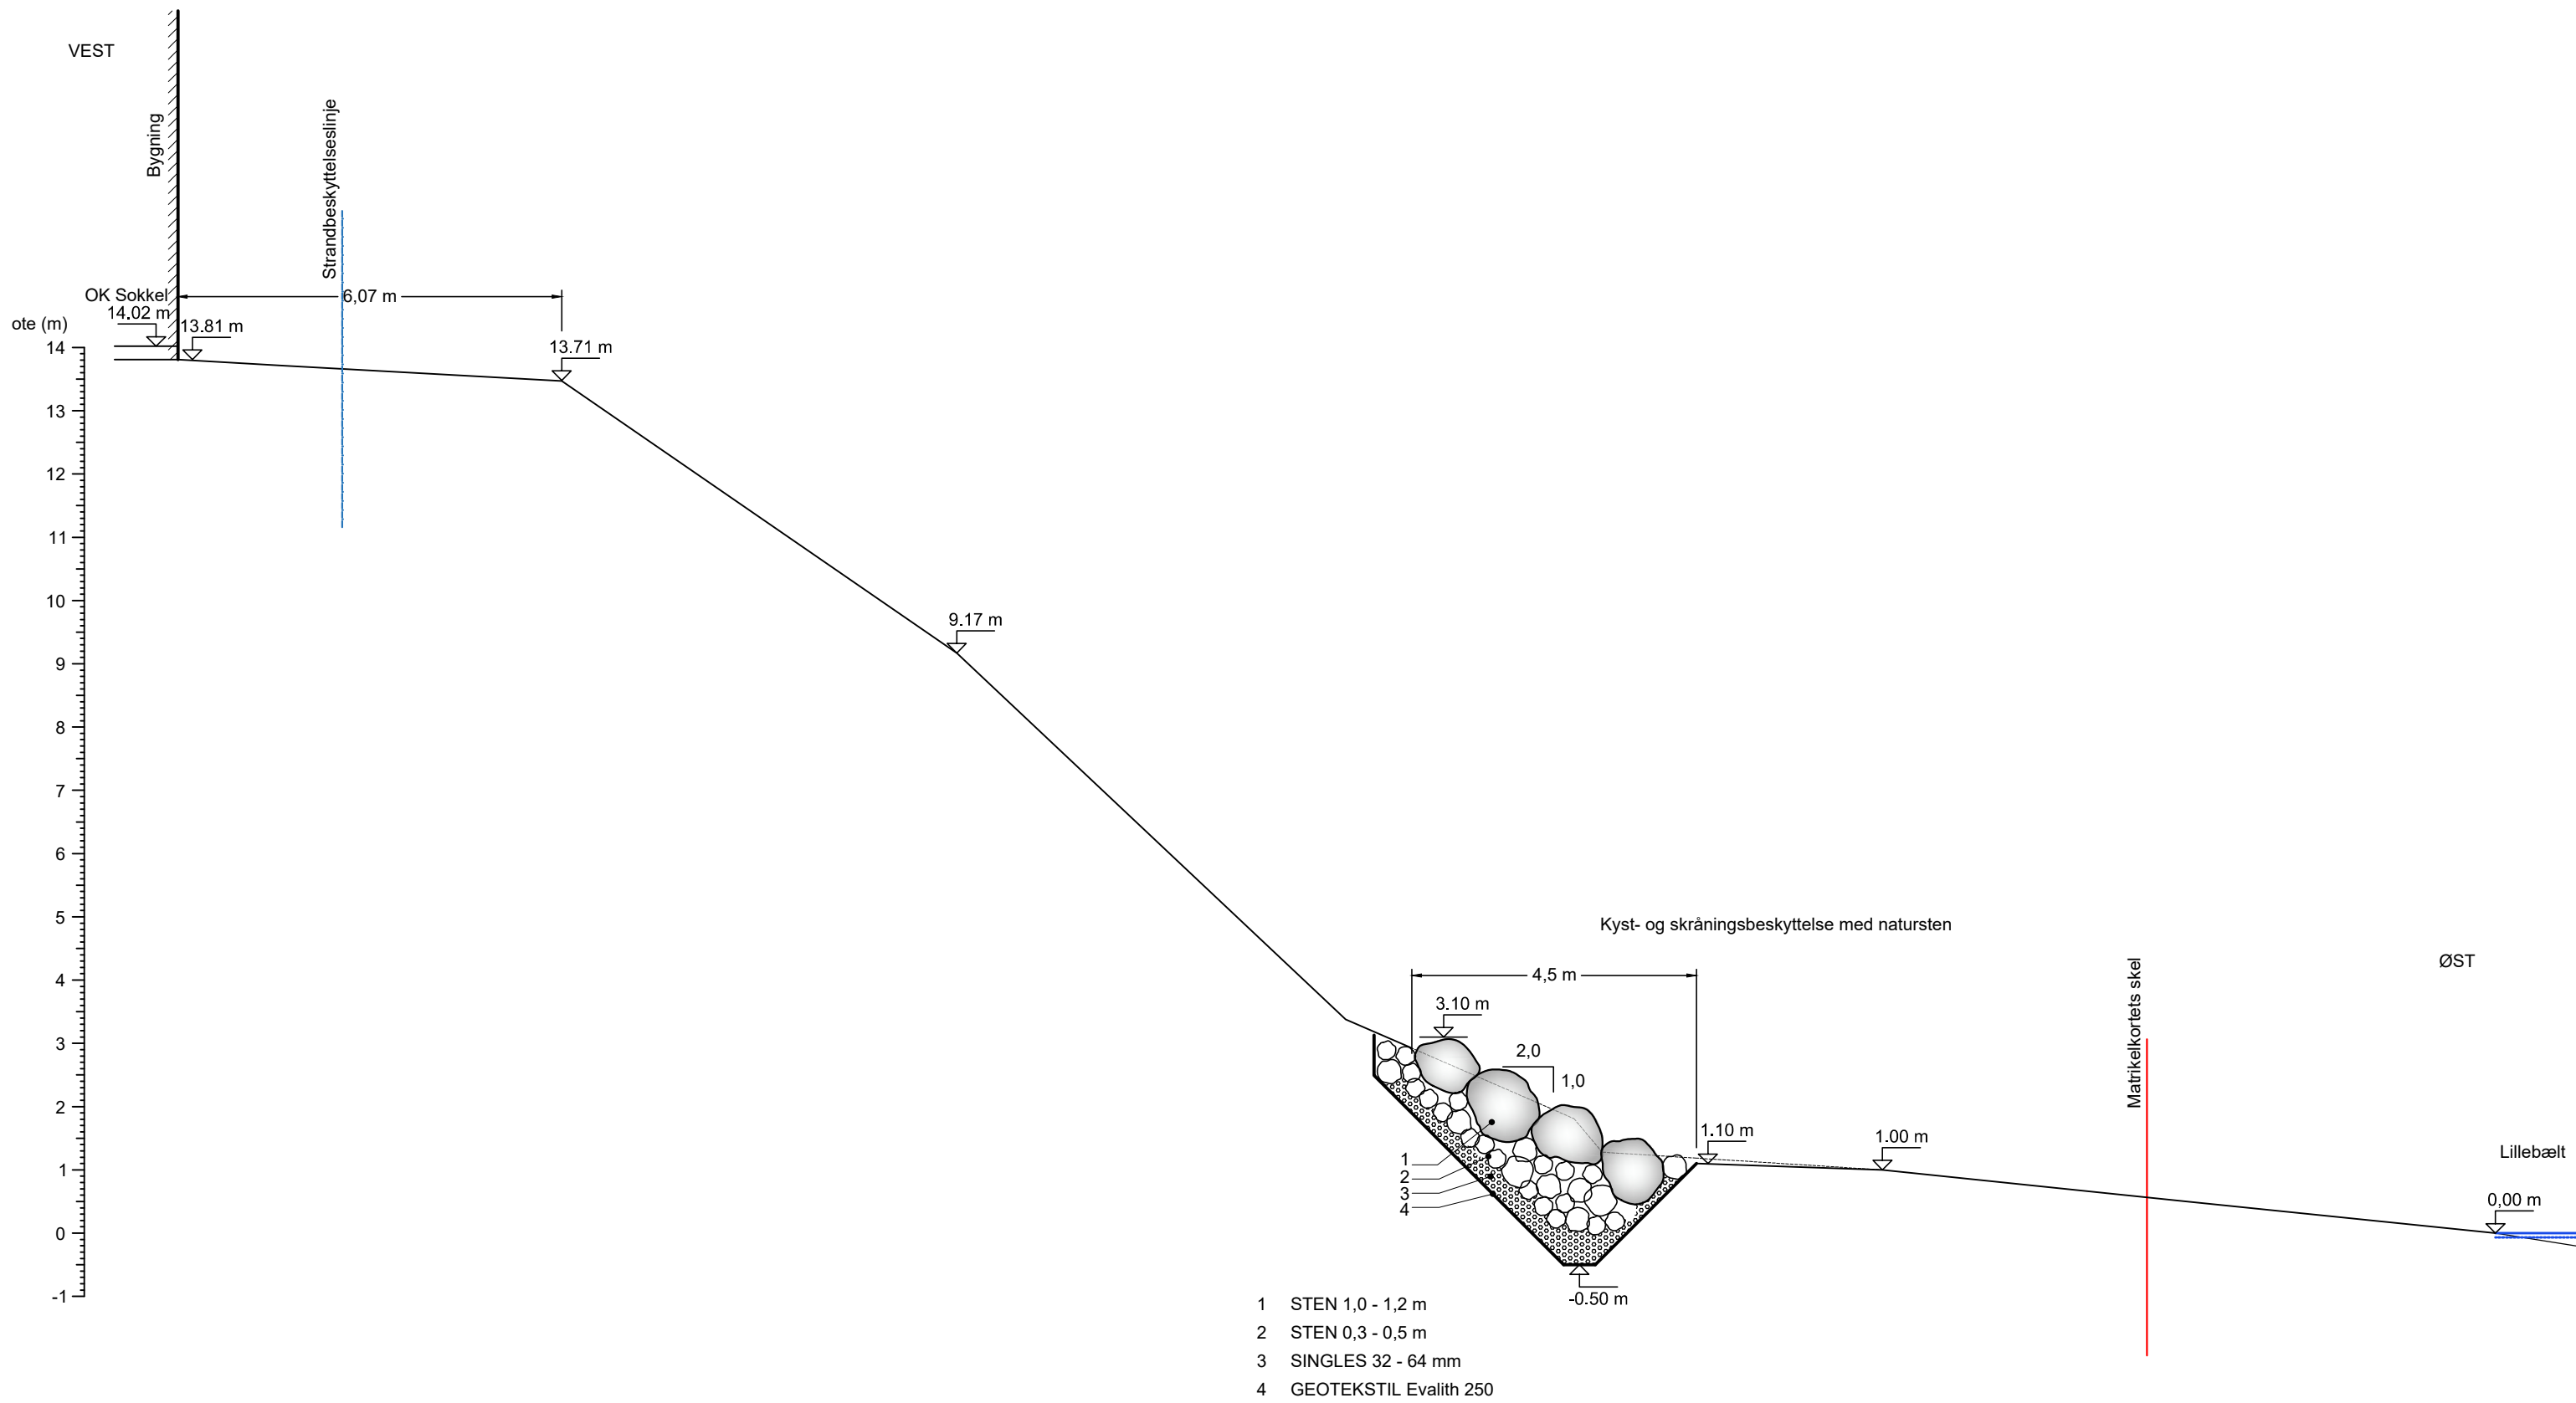

Morten Kollerup Lund Kampmannsvej 35 7000 Fredericia	Mål: (A3)	Tegning nr:
	1:100	2.02
Snittegning, Snit 2 Ansøgning om kystbeskyttelse Kampmannsvej 35, 7000 Fredericia	Sags nr.	24-177
	Dato:	18.12.2024
	Tegnet af:	CMM
	Godkendt af:	SHJ
	Filnavn: 24177A_02.dwg	
 jens johan andersen	Vognmagervej 7 DK - 7000 Fredericia	
	T: +45 76 - 20 70 30	
	M: jens.johan@jja.dk	

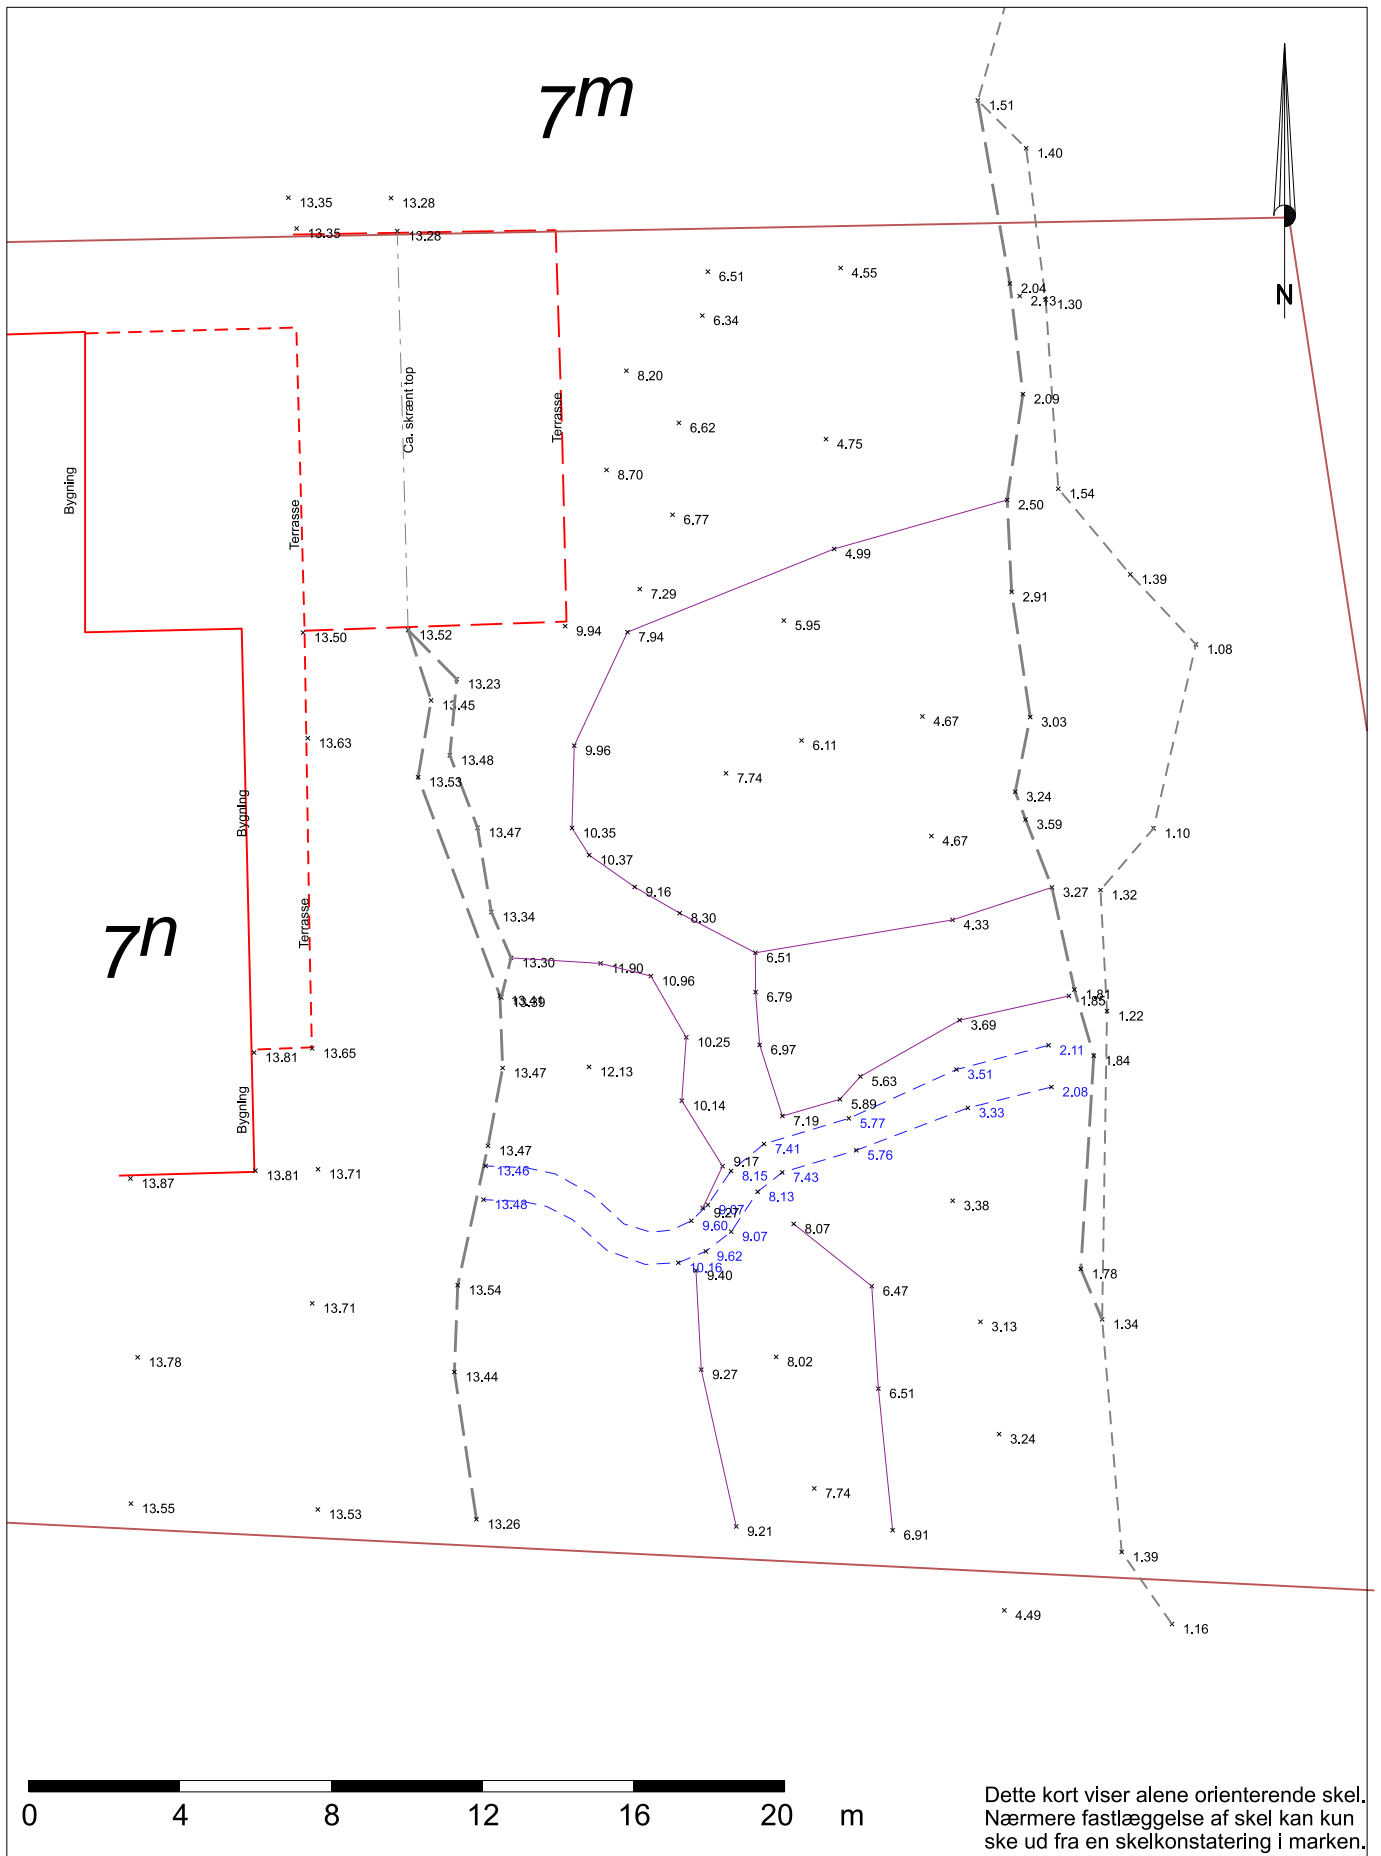

Signature:

- Brudlinje
- Skråning top
- Skråning bund
- - - * 13.48 Tappe - kote på trin (blå)
- x 7.74 Terrænkote

	Opmåling af skrænt		
	Kampmannsvej 35		
	7000 Fredericia		
	Opmålt d. 22.11.2024		
	J.nr.: 243433	Mål: 1:200	A4
Revision: A	rpn		22. nov. 2024
Sagsansvarlig: Olaf Nielsen			
Fil: 3433_Kampmannsvej35_Skrænt_22.11.2024.dgn			
LIFA A/S Vendersgade 26E, 1. sal 7000 Fredericia		Tlf. 75911200	www.lifa.dk e-mail land@lifa.dk

Dette kort viser alene orienterende skel.
Nærmere fastlæggelse af skel kan kun ske ud fra en skelkonstatering i marken.



Denne kort viser alene orienterende skel. Nærmere fastlæggelse af skel kan kun ske ud fra en skelkonstatering i marken.

Signature:

- Brudlinje
- Skråning top
- Skråning bund
- - - * 13.48 Tappe - kote på trin (blå)
- x 7.74 Terrænkote



Opmåling af skrænt

Kampmannsvej 35			
7000 Fredericia			
Opmålt d. 22.11.2024			
J.nr.: 243433	Mål: 1:200	A4	DKTM2 DVR90
Revision: A	rpn		22. nov. 2024
Sagsansvarlig: Olaf Nielsen			
Fil: 3433_Kampmannsvej35_Skrænt_22.11.2024.dgn			