


note:

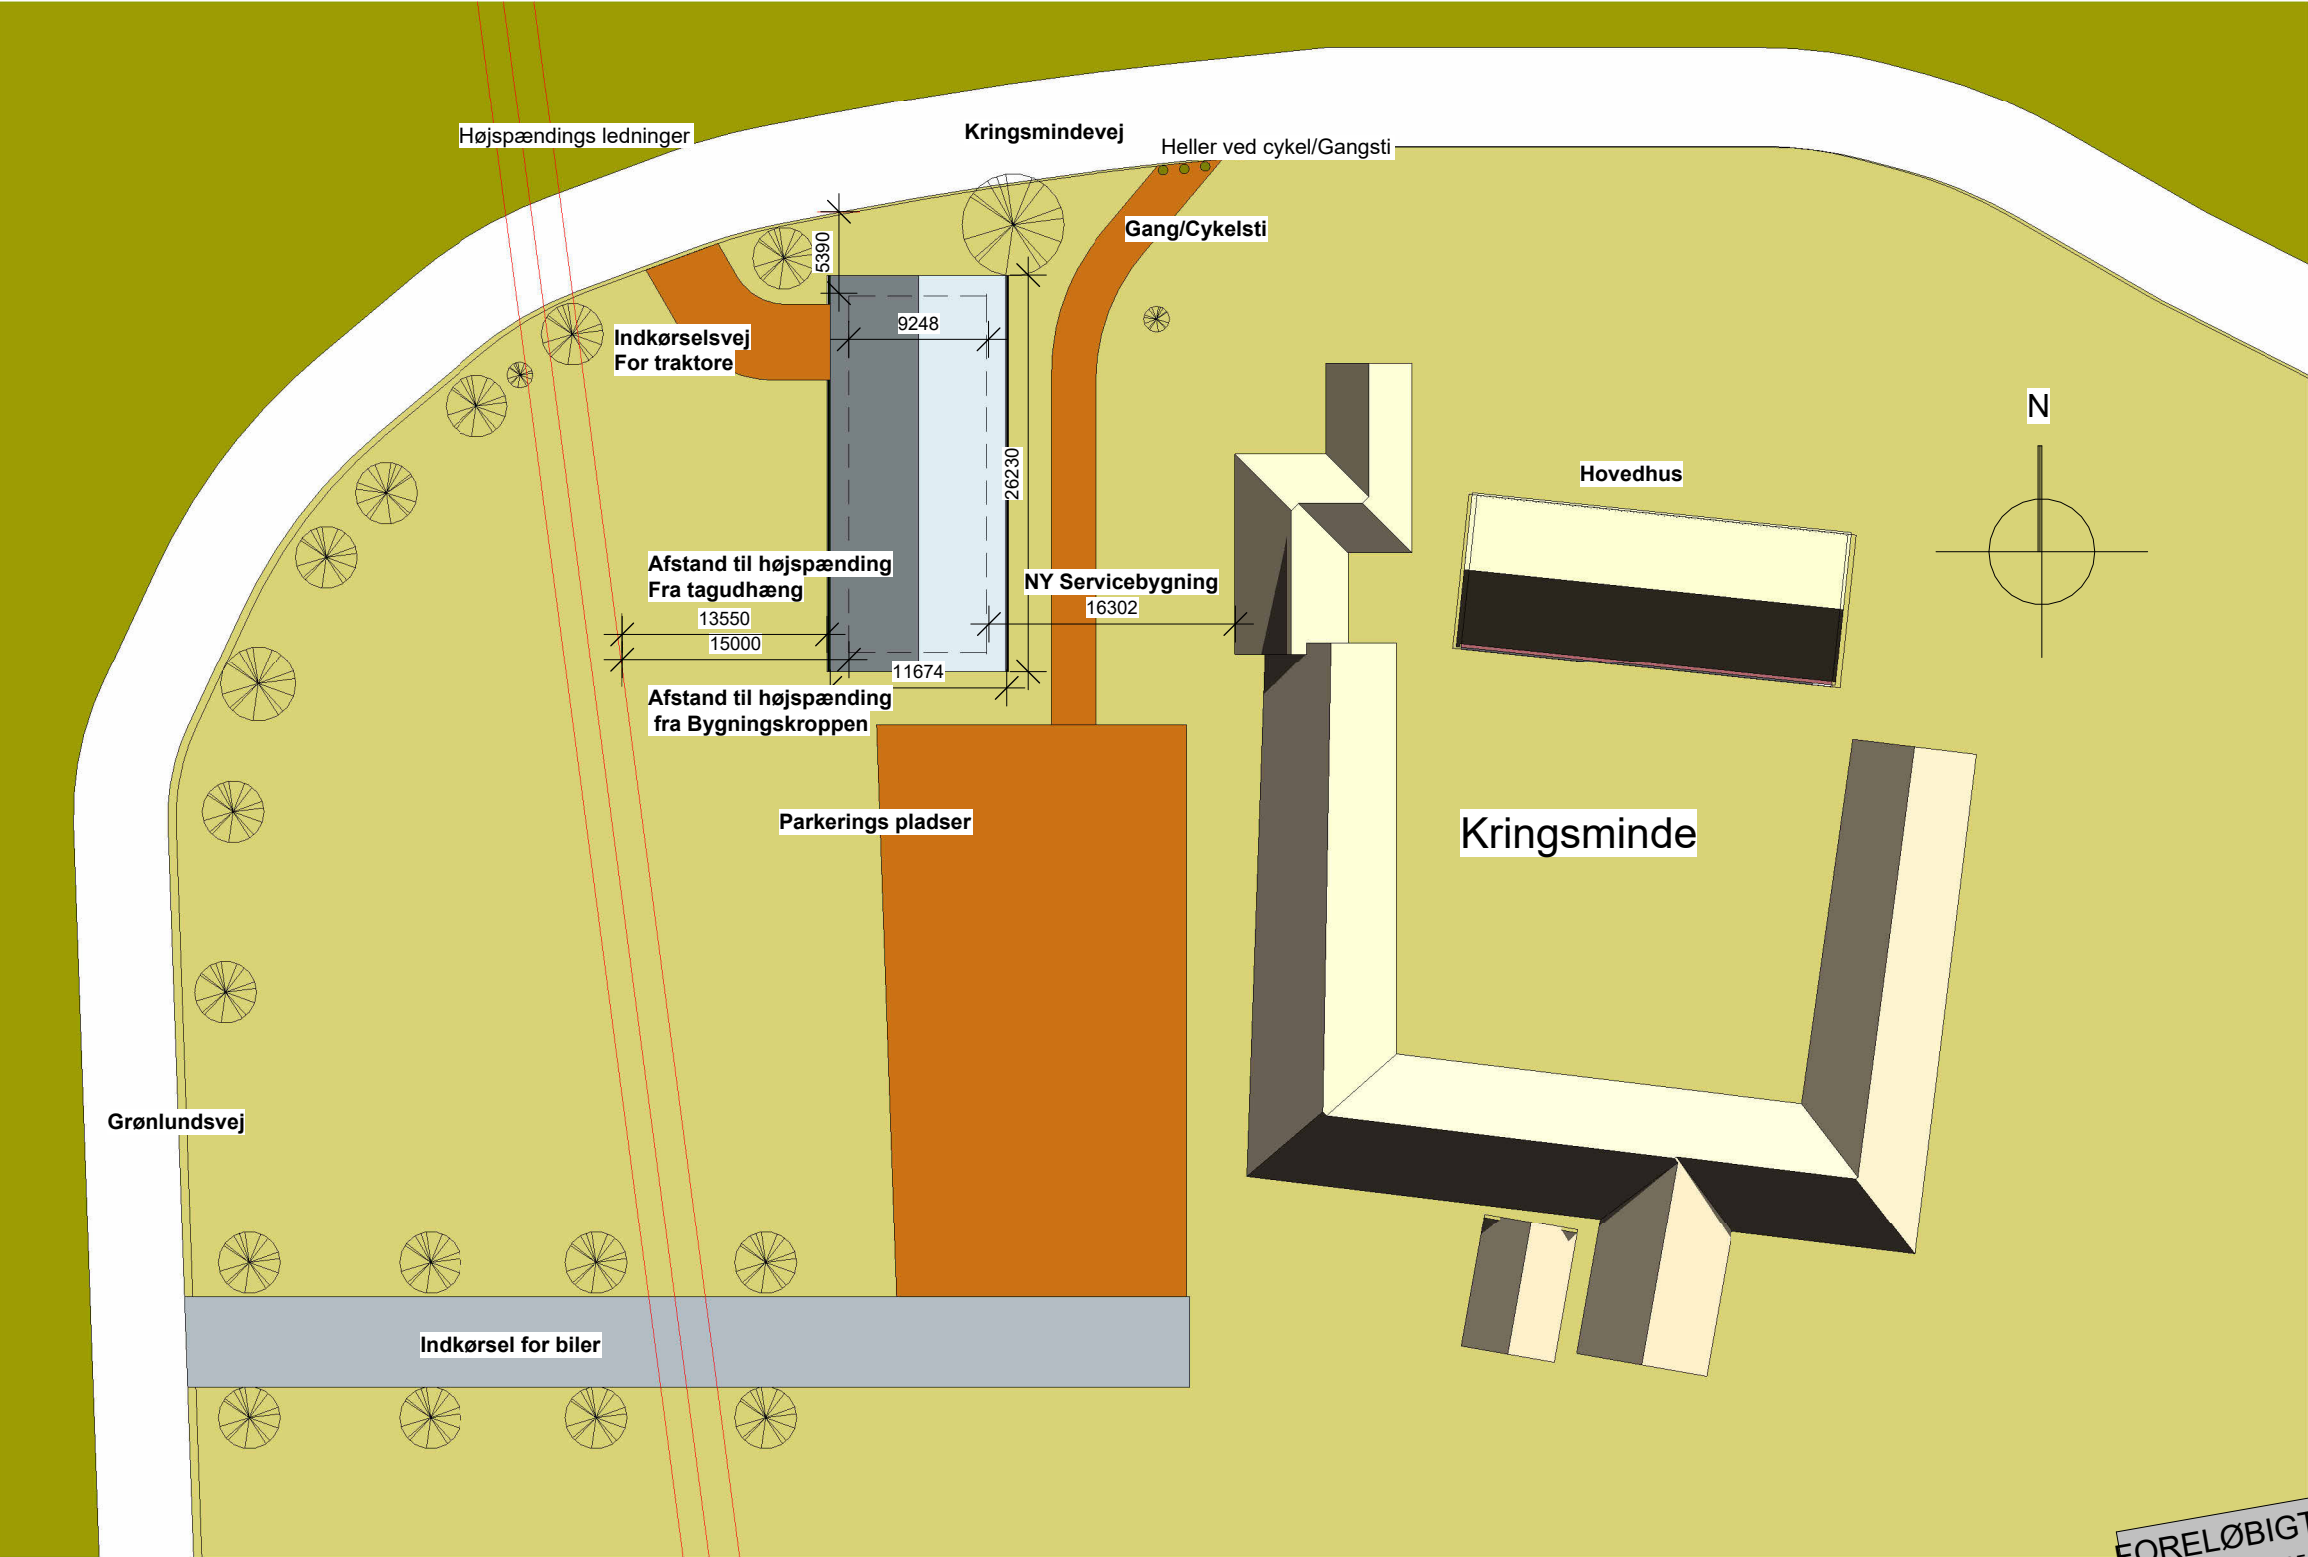

mejeriet
Gravene 4, 1. sal
DK 6100 Haderslev

Myndighed

Matr. nr: x
Ejerlav: x
sags nr: 21123
tegnet af: MA/ST
kontr./godk: Checker / Approver
dato: 26/11-25
mål: 1 : 500
rev. dato:

02-12-2025

emne
Situationsplan

tegn. nr:

FORELØBIGT TRYK
02-12-2025 13:15:06