


Bilag A. Kort i målforhold 1:2500 Kortet viser matrikler. COLAS Follerup Møllevej 6 700 Fredericia.


Det lille telt som der søges byggetilladelse til er markeret med gult. Der er hhv. 64,6 m til nærmeste skel mod nabo og 33,6 m til skel mod vej.

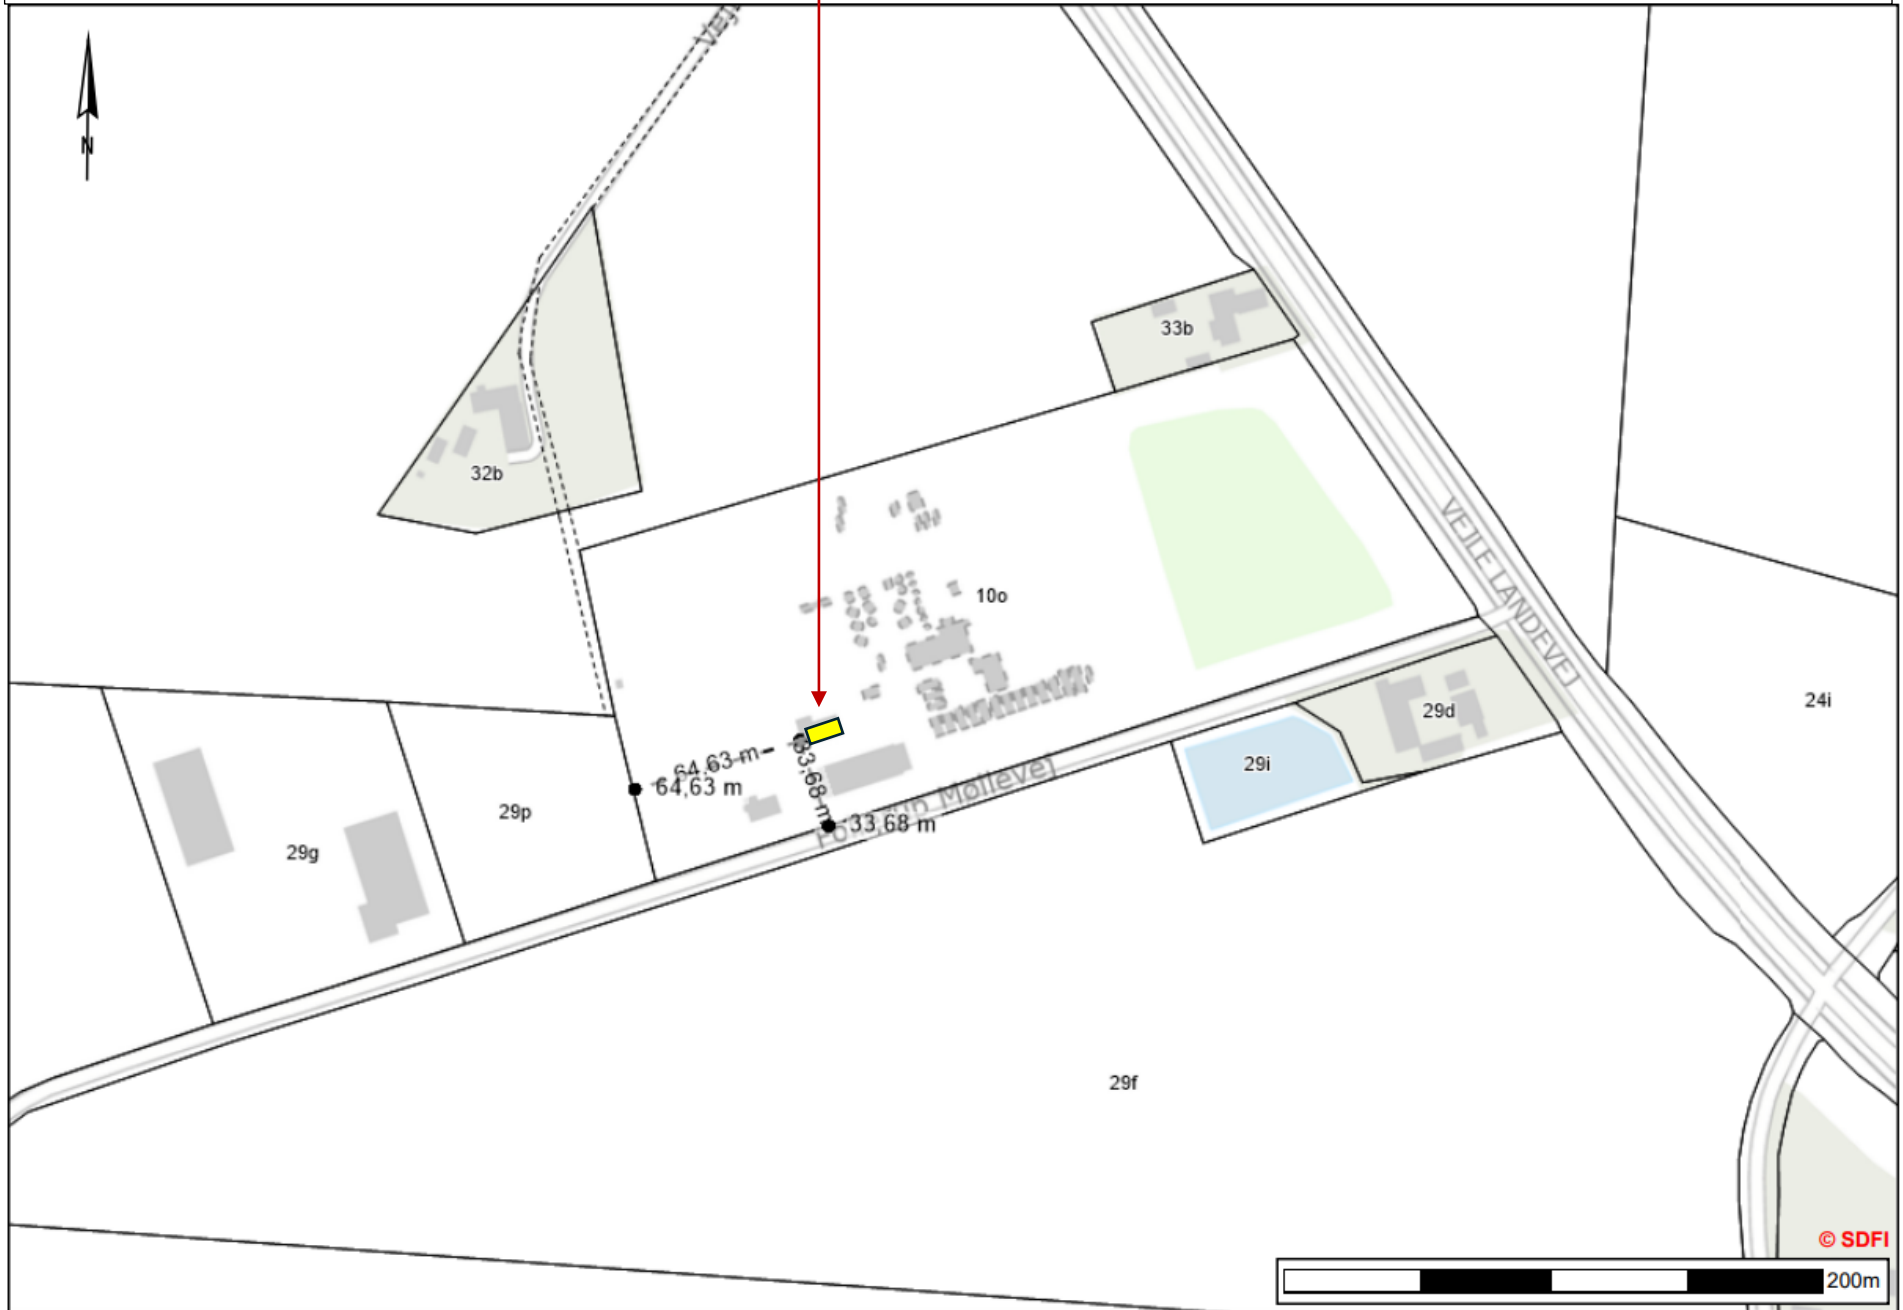

Bilag D. Facadetegninger. Telt hos COLAS Follerup Møllevvej 6 7000 Fredericia.

(skitse)

Længde 12 m, Bredde 8 m, højde til kip 5,3 m, højde sidevægge 3,3 m, taghældning 23 °

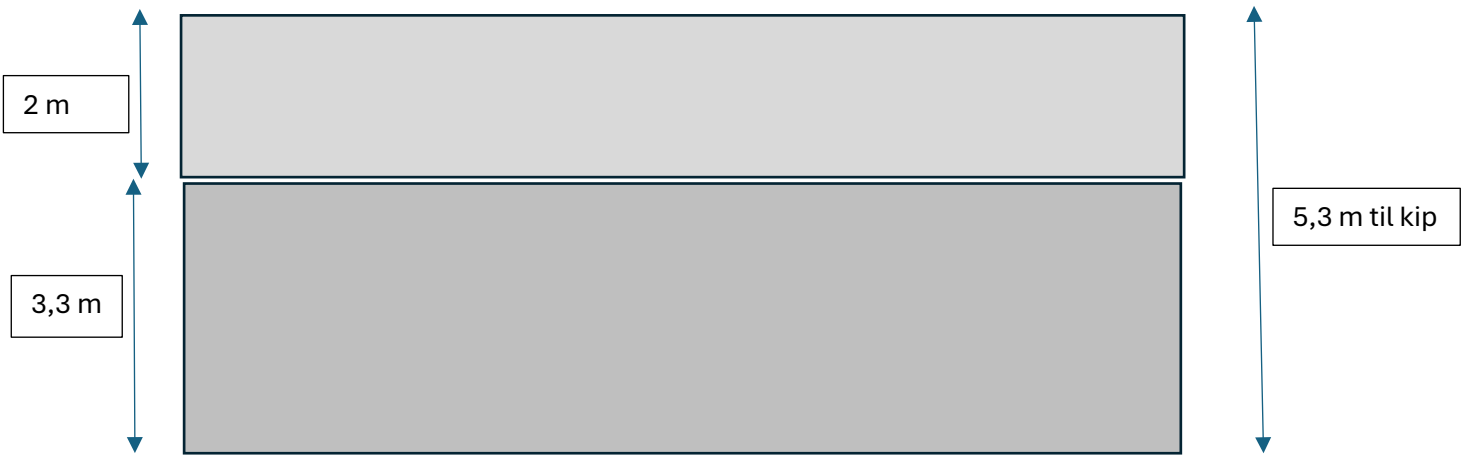

Facade ( ens i begge sider)

Gavl uden port vises herunder.

Gavl med port vises nederst.

