

BESKRIVELSE GENERELT - STUEETAGE

GULVE

NYT GULV I HELE HUSET

- ISOLERING OG ARM. BETON MED GULVVARME

KLINKEGULV I HELE STUEETAGEN - IKKE PÅ TOILETTER -

TYPE: HÅRDBRÆNDTE TERRAKOTTA-KLINKER

- DIM.: CA. 110 X 240
- UDLÆGN. MØNSTER: HALVST.FORBANT I HUSETS LÆNGDERETNING
- FUGERBREDDER: MAX. 3 MM
- FUGEFARVE: LYS GRÅ STANDARD

SOKKELKLINKER

- SOM GULVKLINKER
- H CA. 55 MM UNDERSÆNKET I PUDSLAG, DVS. I FLUGT MED VÆGFLADE

TOILETGULVE - SE SÆRSKILT BESKRIVELSE

VÆGGE

- NYE VÆGGE MURES
- PUDSES, SPARTLES, FILTBEBLÆDES OG MALES
- VÆGFARVE. SE SÆRSKILT FARVEPLAN

LOFTER

- HC TOIL. OG STUE 1 - 6: EKST. LISTELOFTER MALES HVID, RAL 9010 MAT
- LOFT I HALL OG TOILETTER: TROLDTEKT, ULTRAFINT HVID STANDARD. MONT. MELLEM LOFTBJÆLKER
- LOFTBJÆLKER: RENSES OG MALES HVIDE, RAL 9010, HALVBLANK
- LISTER: INGEN HJØRNELISTER HVERKEN VED LOFTER VÆGGE ELLER GULVE

DØRE OG VINDUER


- EKST. OG NYE MALES, RAL 9010, HALVBLANK

TRAPPE

- MALES FARVE AFKLARES SENERE
- AFDÆKNINGSPLADE MELLEM TRAPPE OG VÆG FJERNES SÅ TRAPPEN VIL BLIVE FRITSTÅENDE
- EKSTRA BALUSTRE MELLEM DE EKST. BALUSTRE, EVT. SOM RUNDE STÅLRØR IBORET I HULLER I HÅNDLISTE OG VANGE

KLOAKERING /VVS

- NYT I HELE HUSET TILSLUTTES EKST. UDVENDIGT ANLÆG
- GULVVARME I HELE HUSETS STUEETAGE
- TEKNIK I SKAB I HC TOILETTET

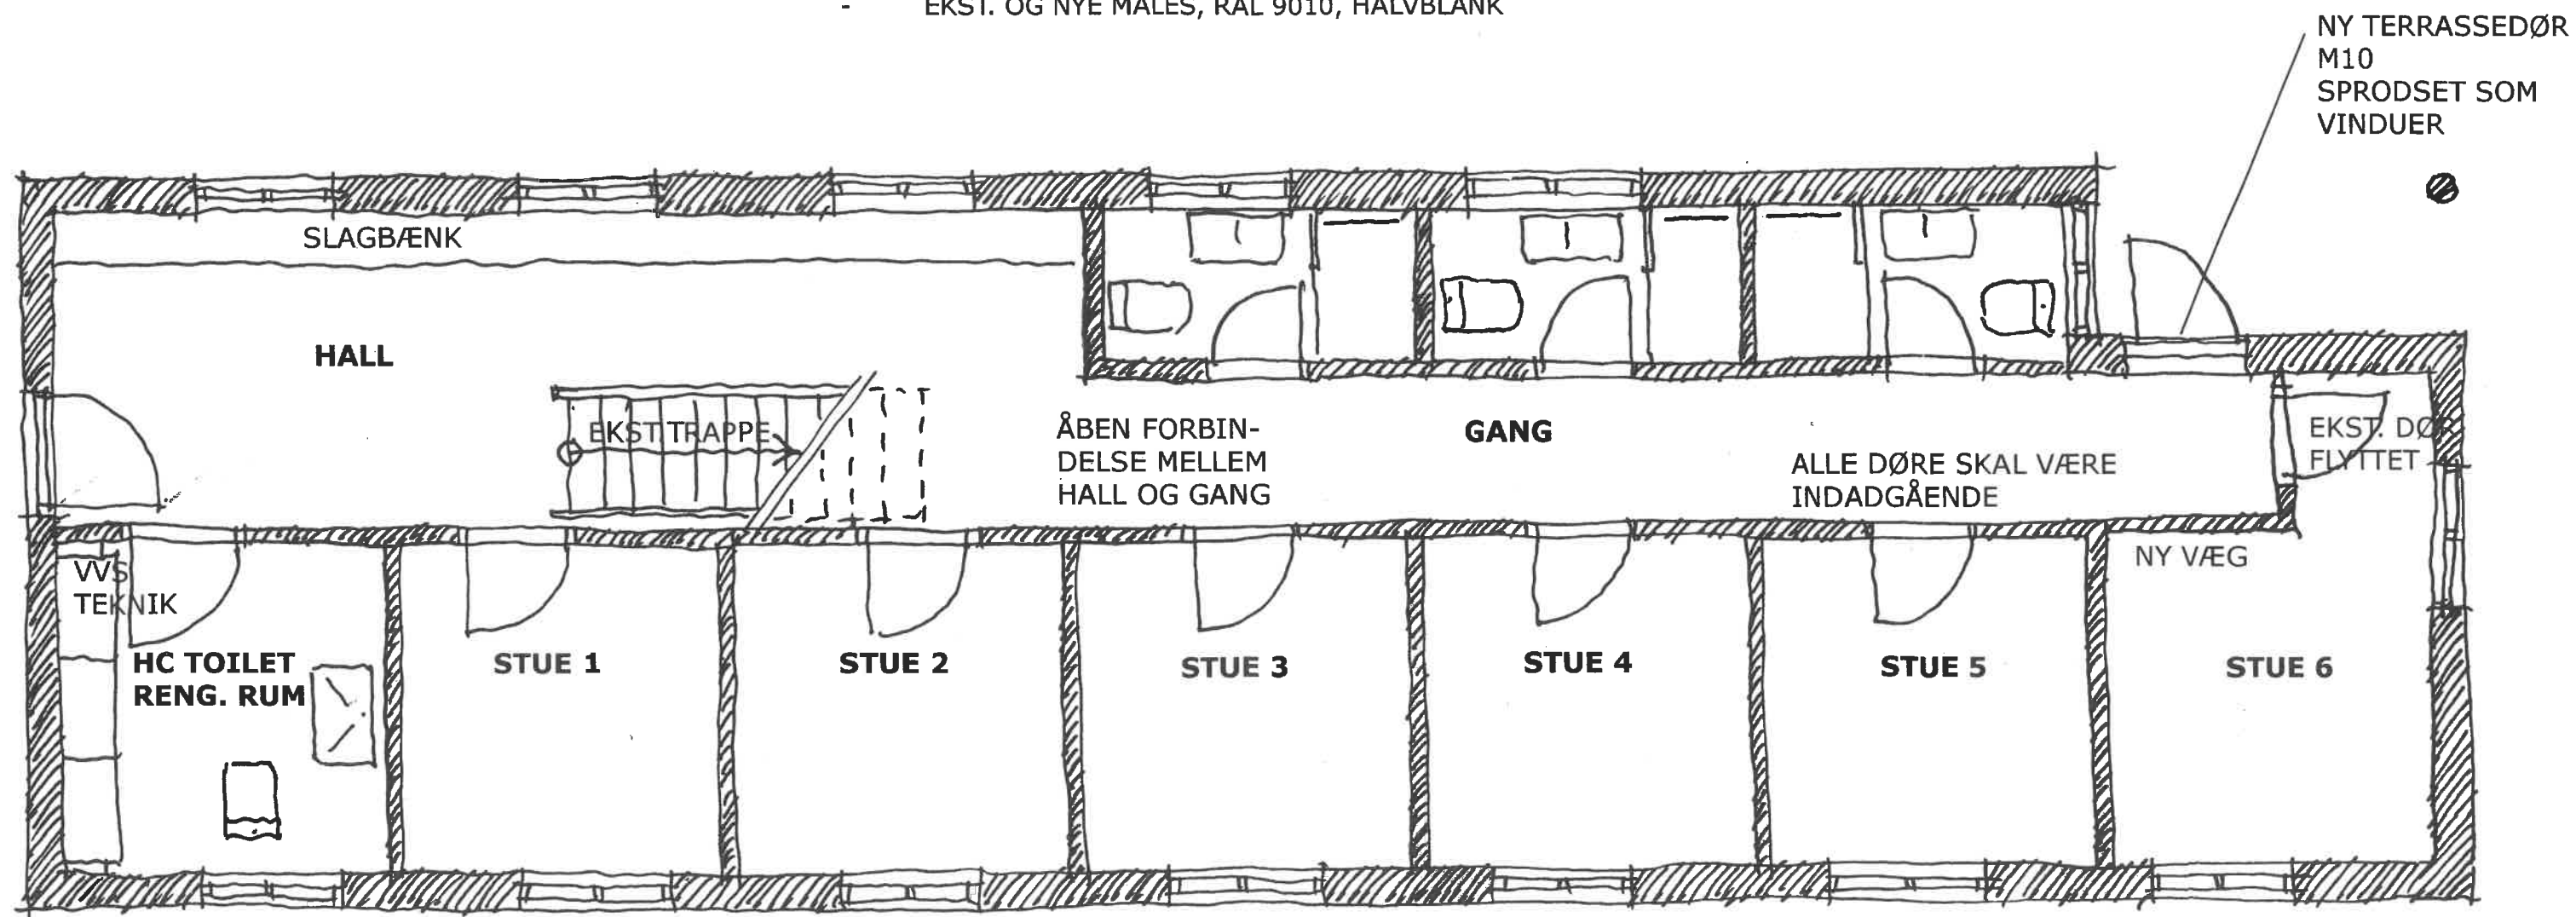

NY TERRASSEDØR
M10
SPRODSET SOM
VINDUER

STUEPLAN

FREMTIDIGE FORHOLD, SKITSE
MÅL 1:50

