


TVÆRSNIT A-A, 1:250

NOTE:

Koter er i meter DNN
 Ubenaevnte mål er i millimeter
 Koordinater er system UTM 32N

19-112 0

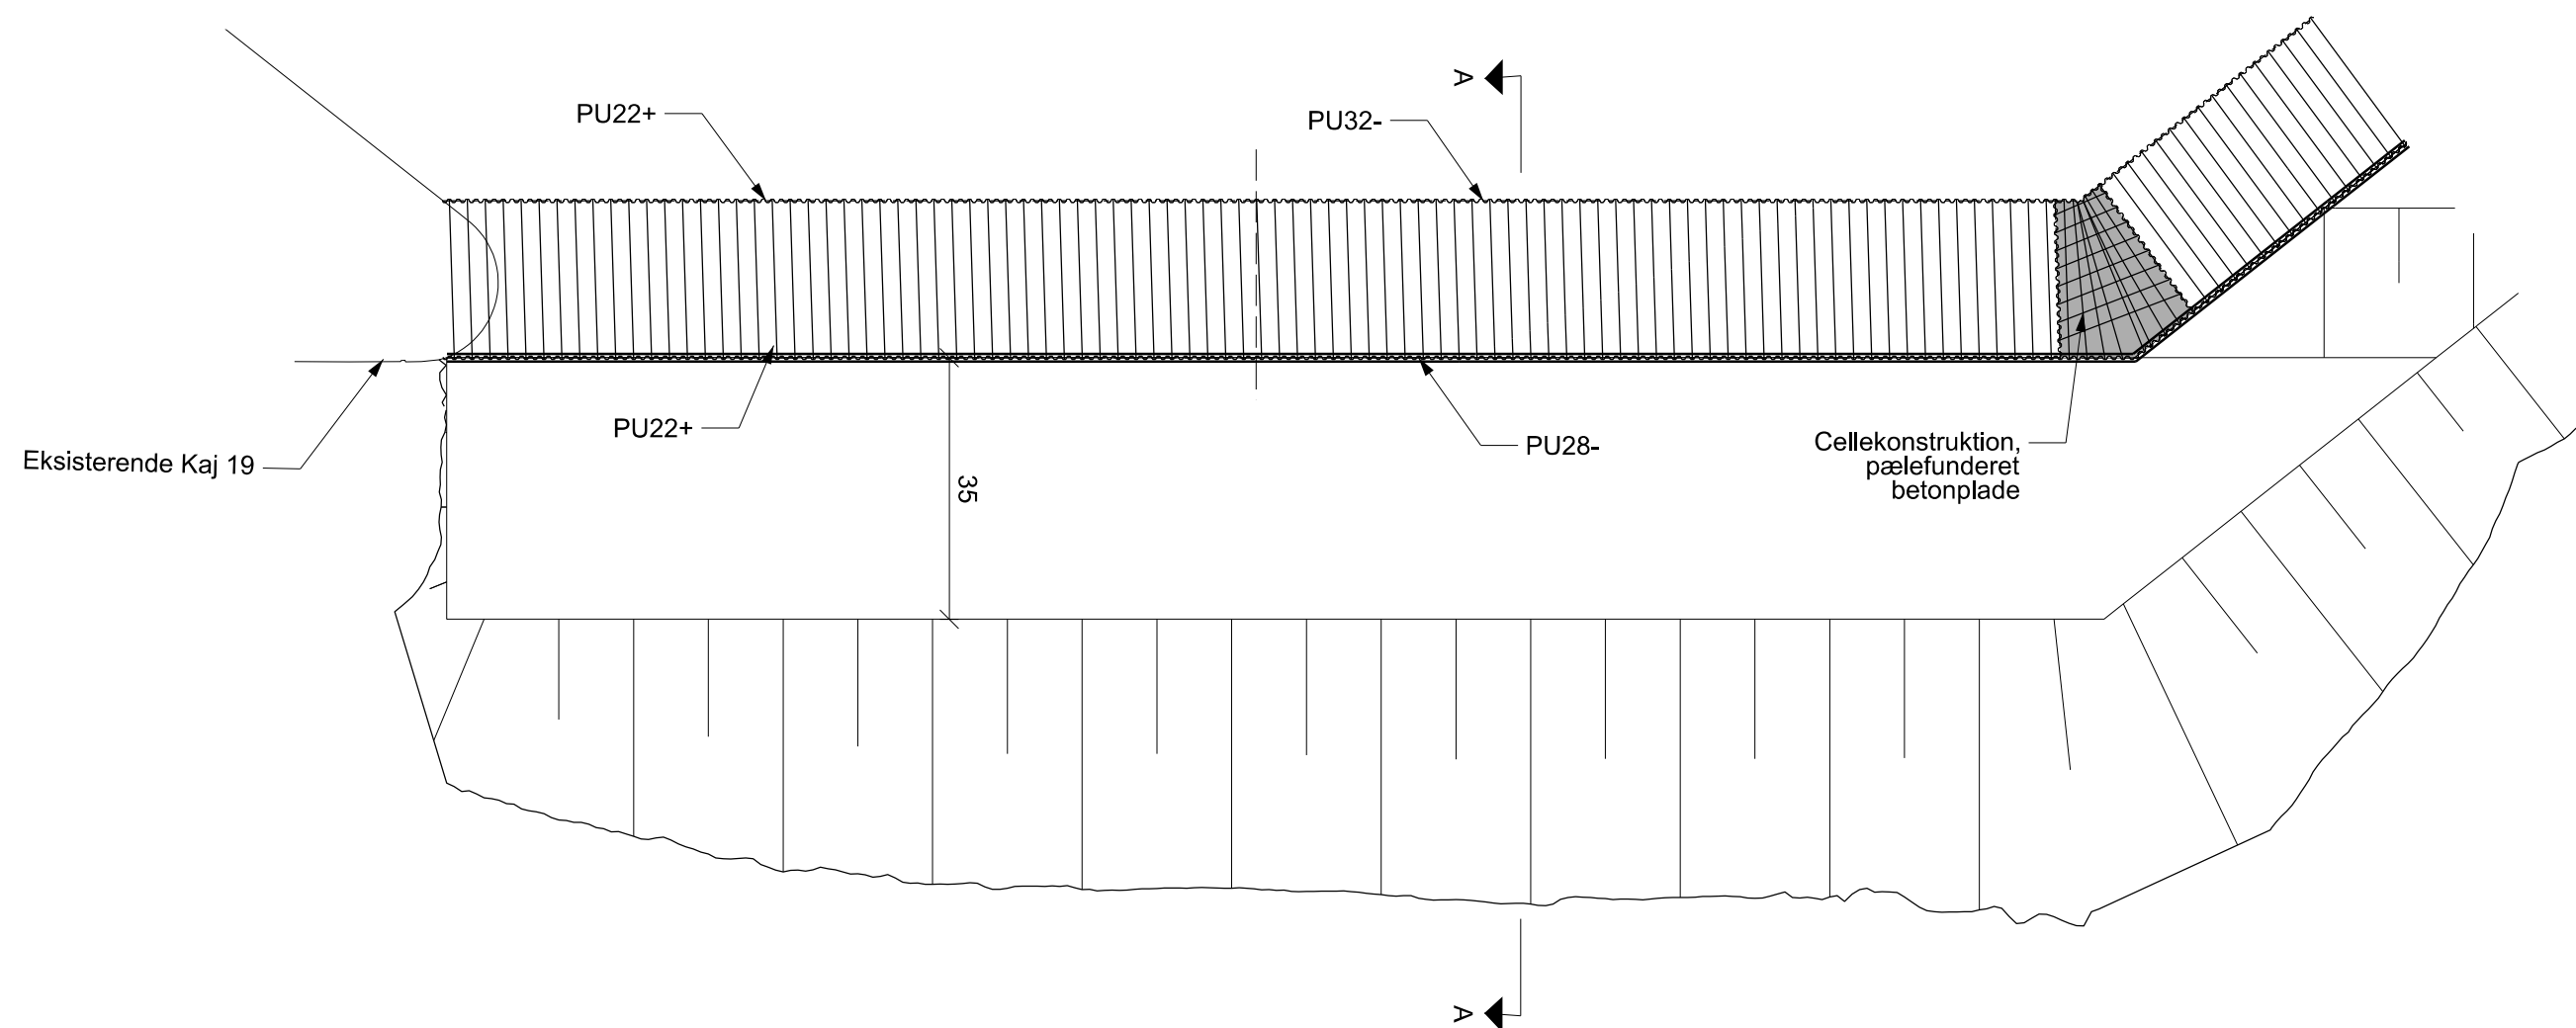


PLAN, 1:1000


SIGNATUR:

■ Beton


Revision/Tekst	Udarb./Tegn.	Kontrolleret	Godkendt	Dato
Udarb./Tegn EDLG	Kontrolleret PHBJ	Godkendt KALR		
Sag nr. 23.1000.57	Mål 1:500; 1:1000	Dato 2021-06-23	Side	

Fredericia, Kaj 19
 Projektforlag
 Hovedstrækning, Principnsnit of plan Tegn. nr.
SWECO 
 Kokbjerg 5, 6000 Kolding, +45 7220 7207

19-112 0

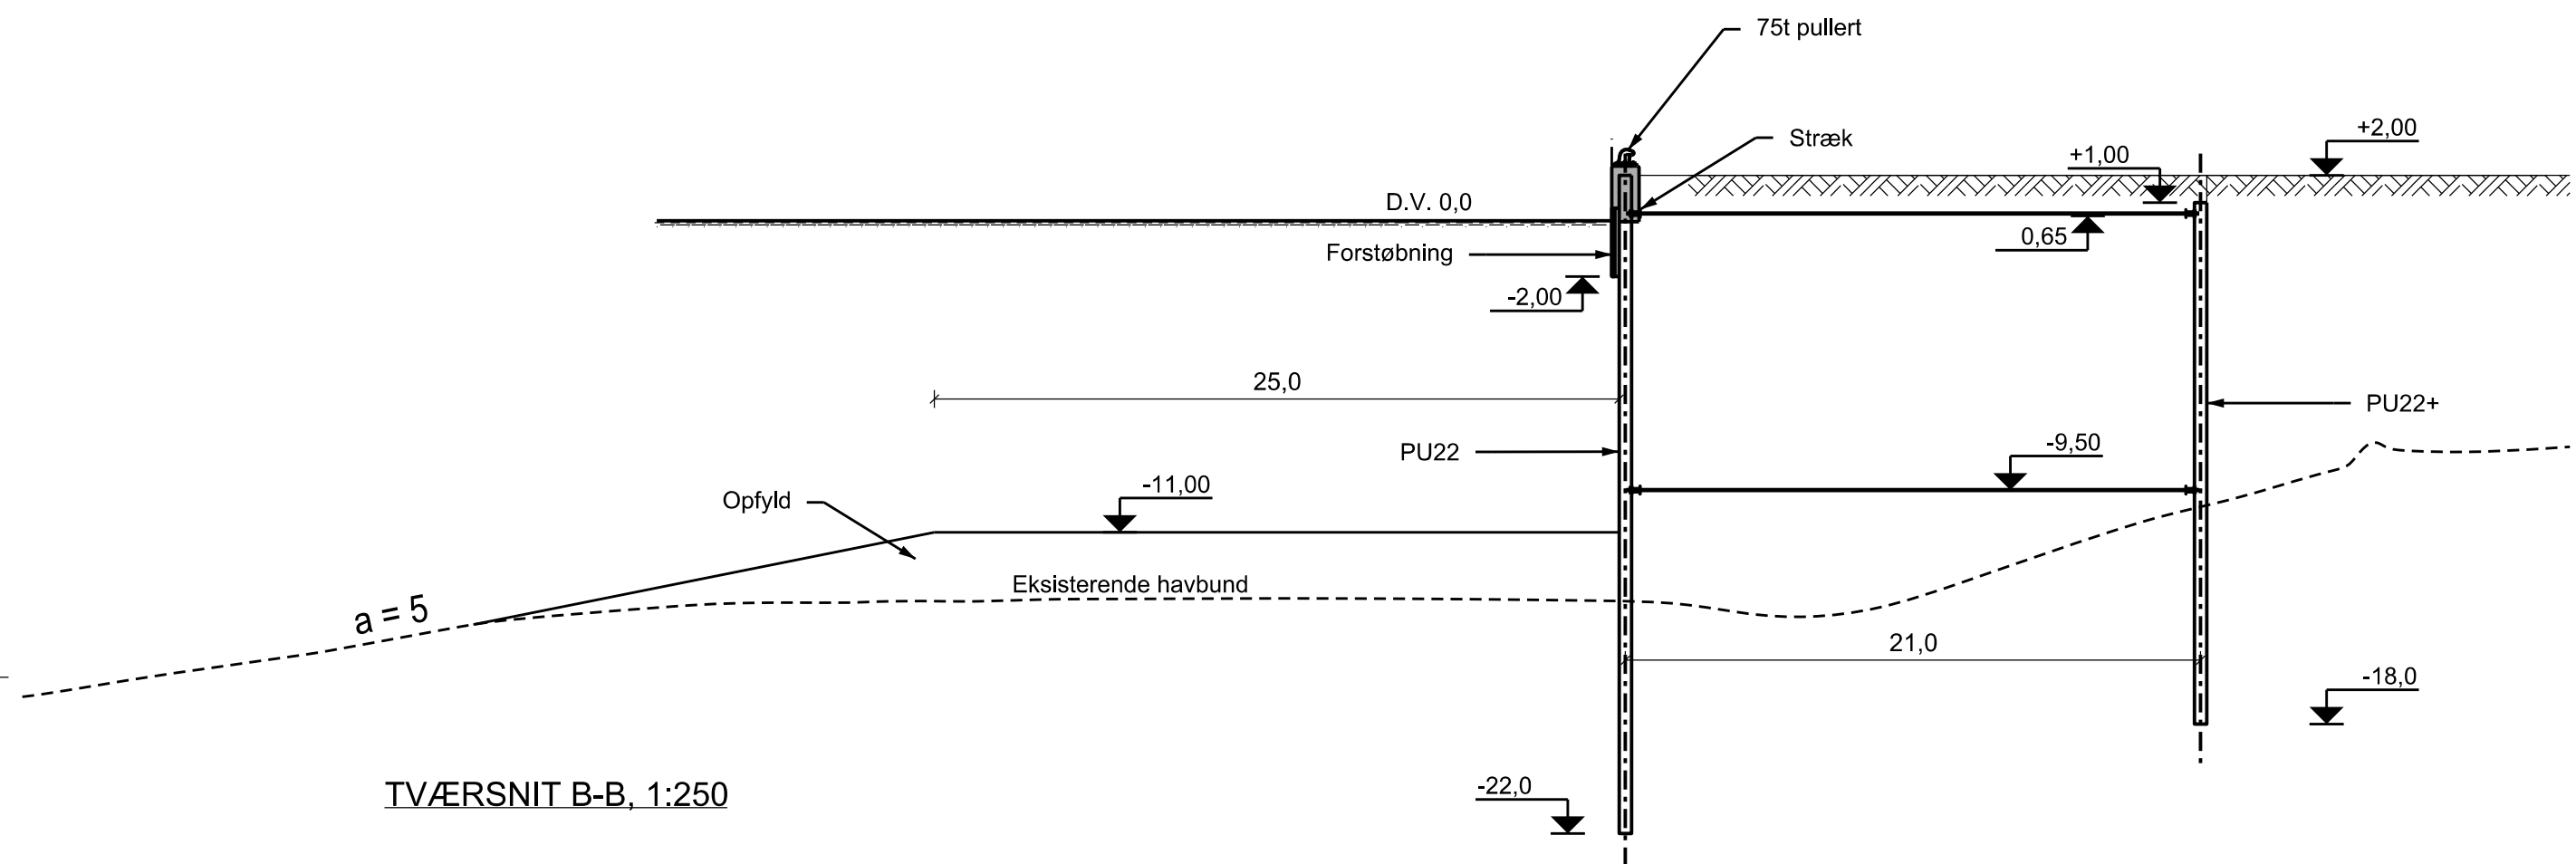

TVÆRSNIT B-B, 1:250

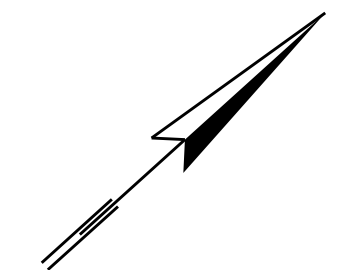


NOTE:

Koter er i meter DNN
 Ubenævnte mål er i millimeter
 Koordinater er system UTM 32N

SIGNATUR:

 Beton

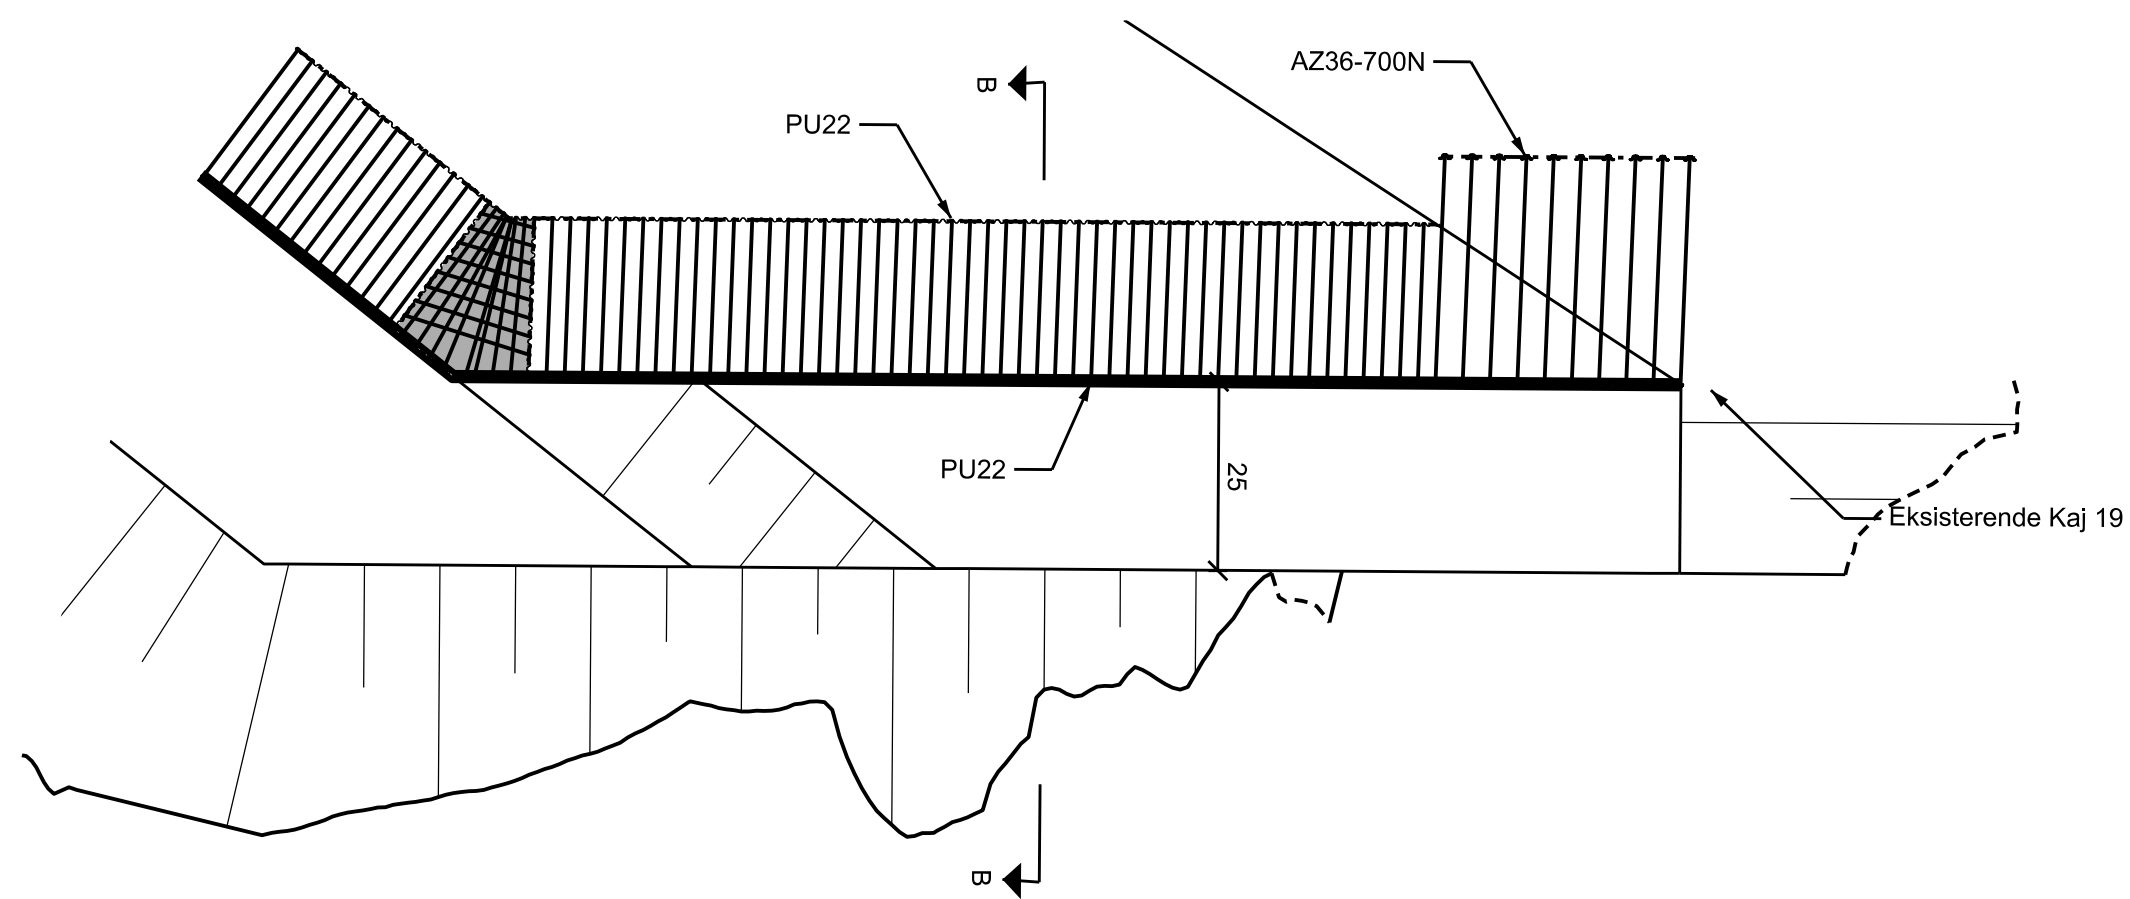

PLAN, 1:1000

Revision/Tekst	Udarb./Tegn.	Kontrolleret	Godkendt	Dato
Udarb./Tegn EDLG	Kontrolleret PHBJ	Godkendt KALR		Side
Sag nr. 23.1000.57	Mål 1:500; 1:1000	Dato 2021-06-23		



Fløjstrækning, Principsnit of plan

Tegn. nr.