






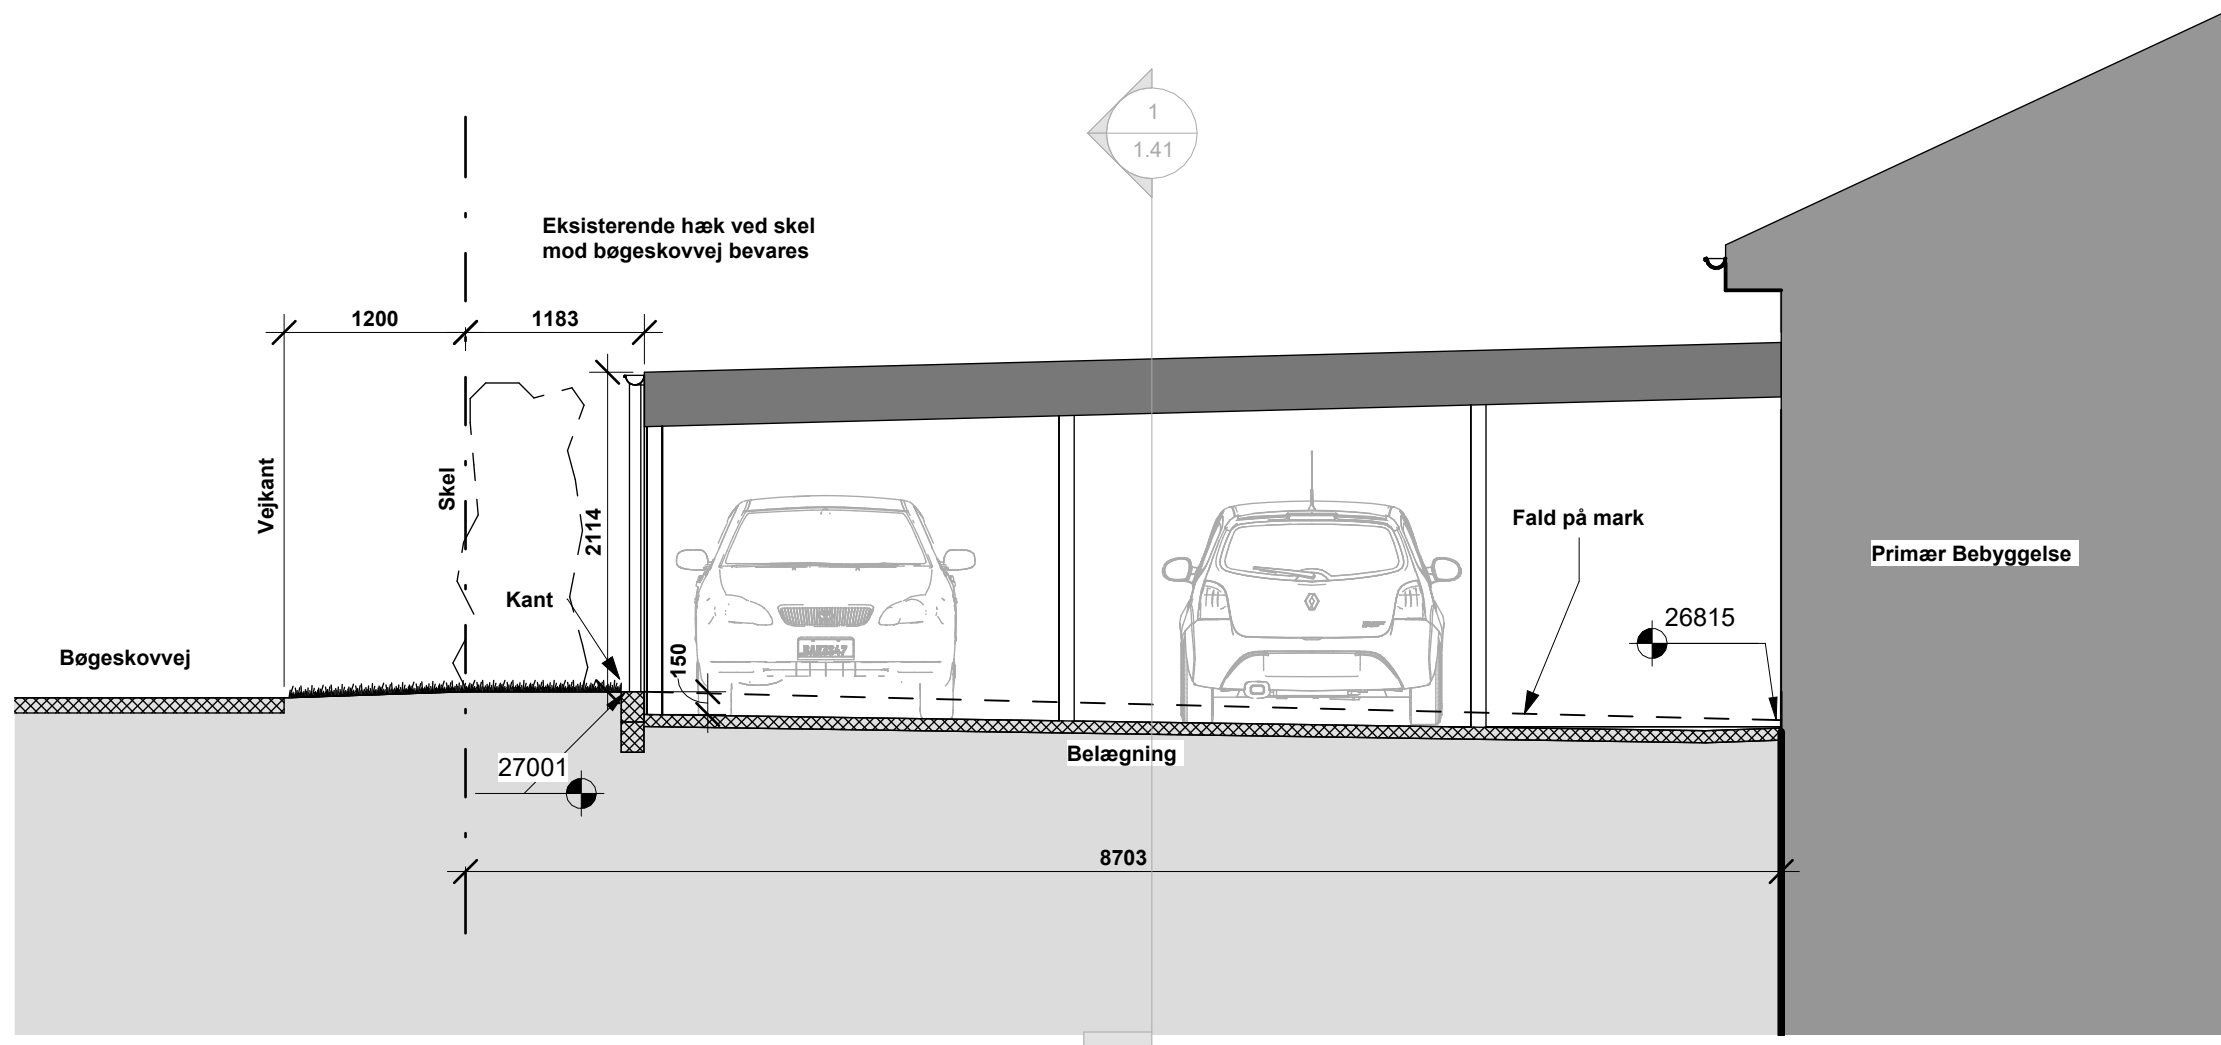

Carportbyggeri	
Bøgeskovvej 44, 7000 Fredericia	1 : 50
Martin Waltersdorph Nielsen og Kamilla Brask Jensen	15-06-2025
Snit A-A - Tværsnit	1.40

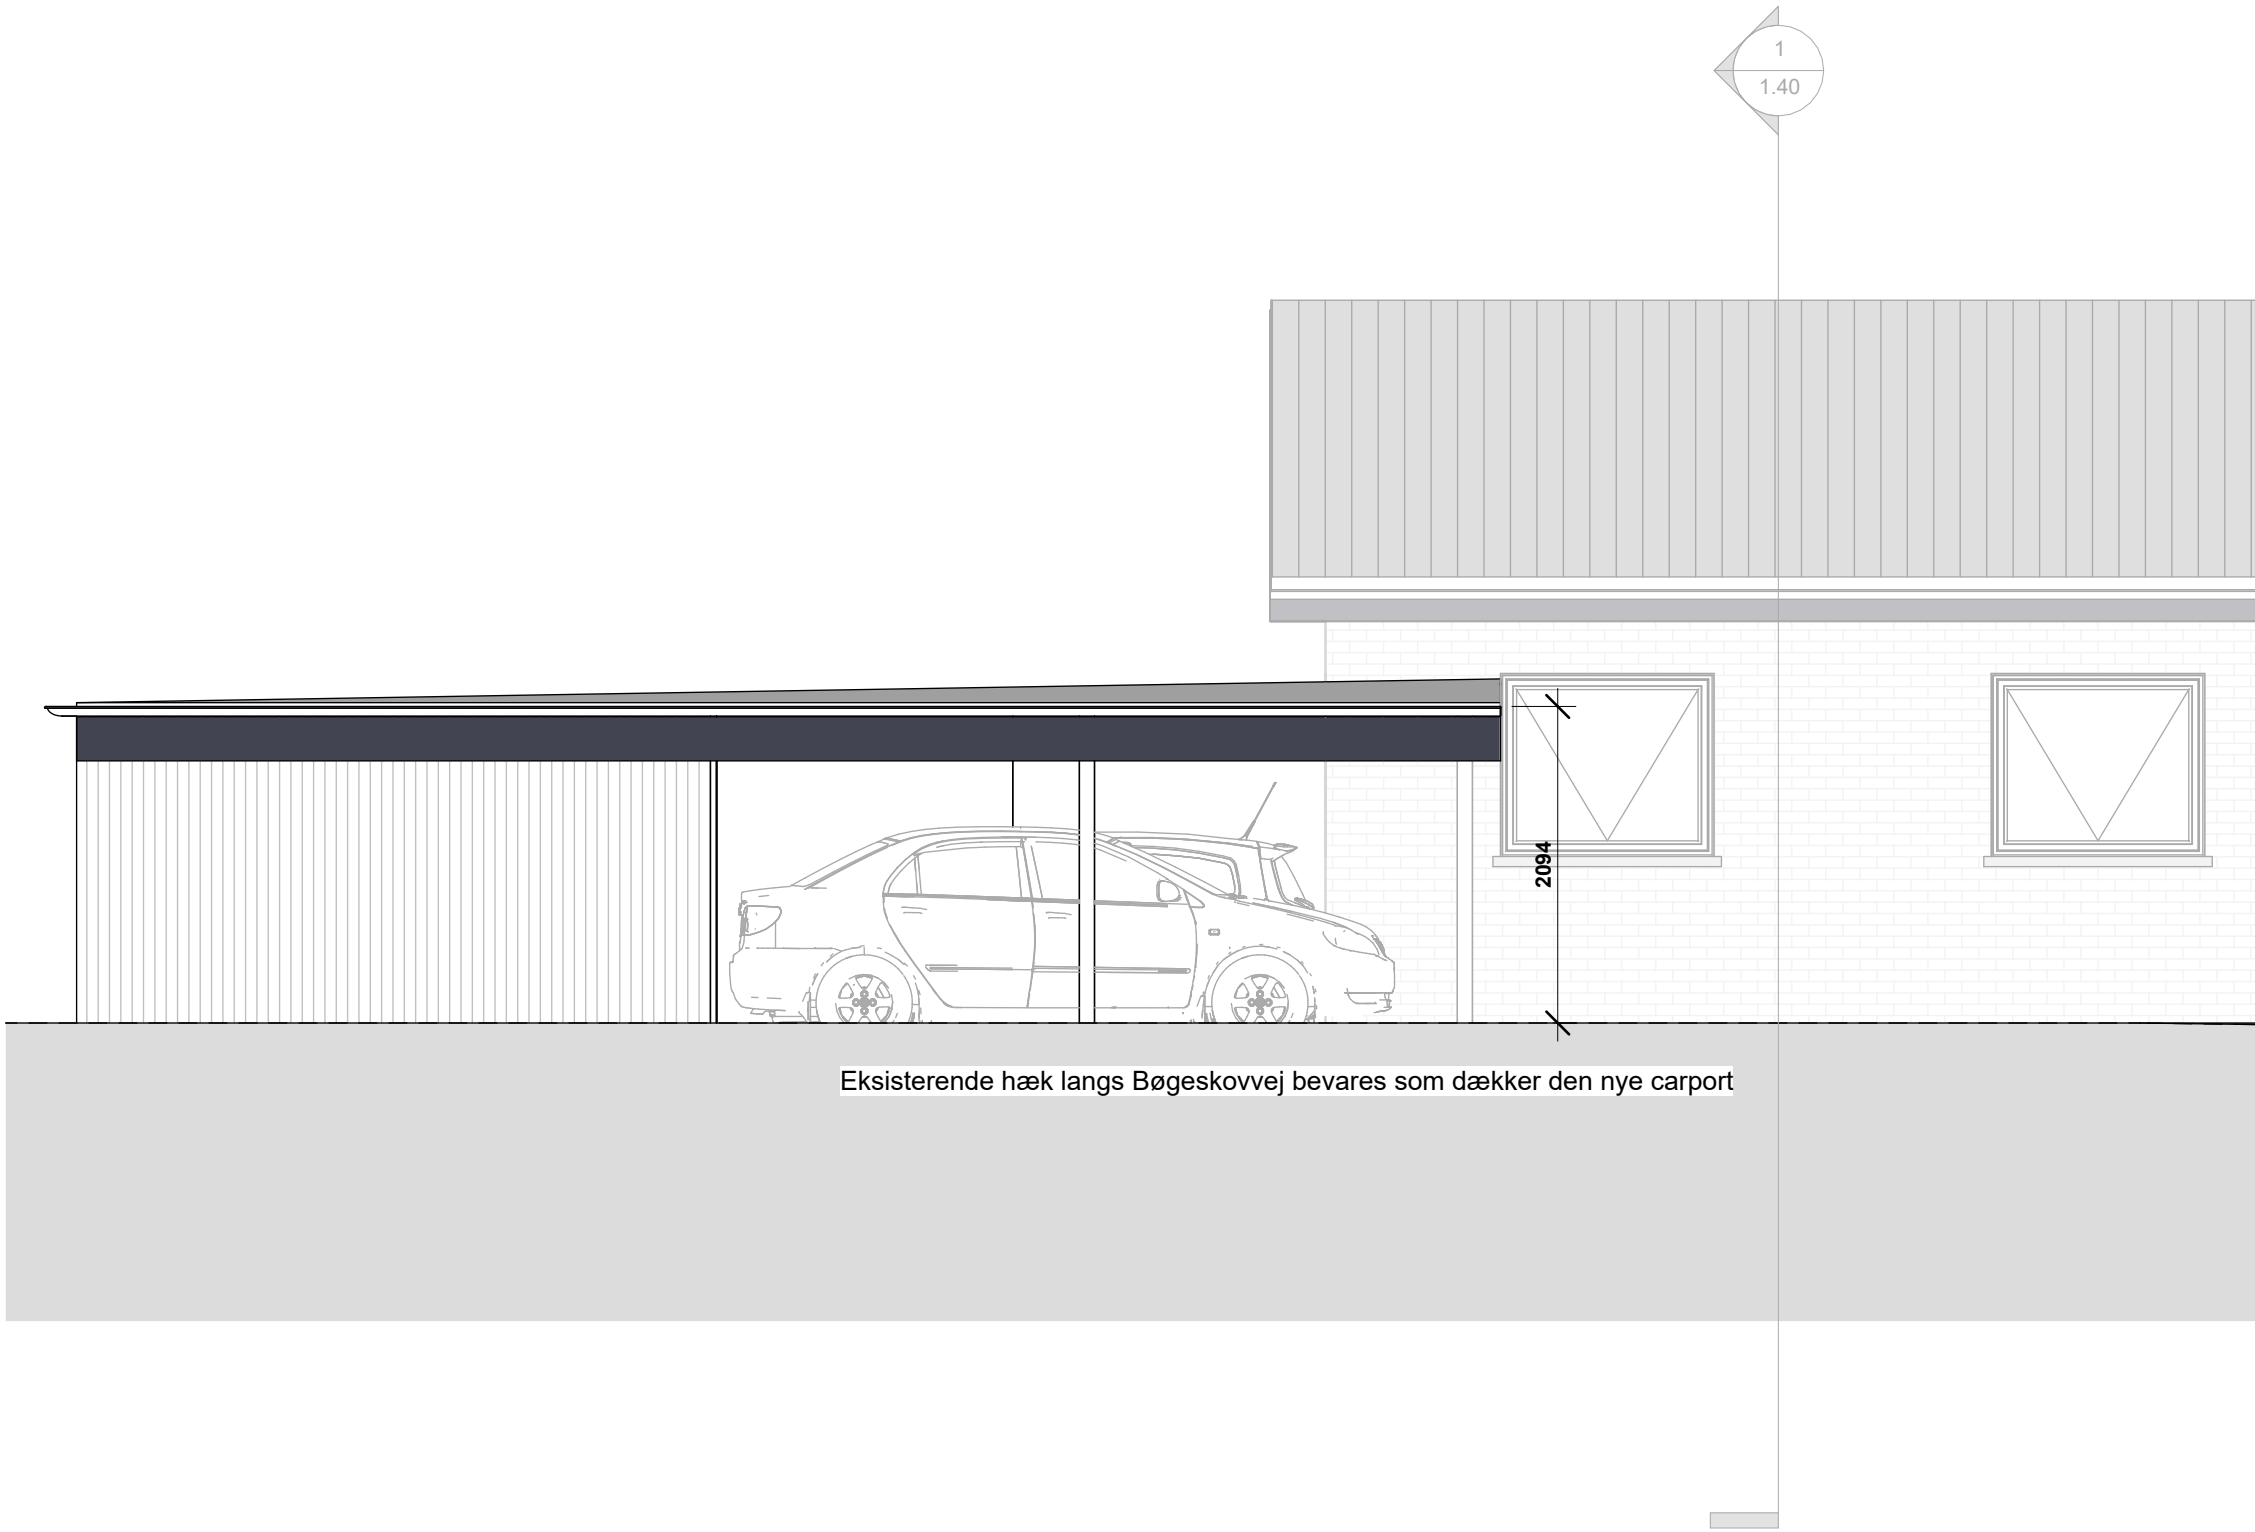

Carportbyggeri	
Bøgeskovvej 44, 7000 Fredericia	1 : 50
Martin Waltersdorph Nielsen og Kamilla Brask Jensen	15-06-2025
Opstalt Nord - Facade fra Bøgeskovvej	1.60

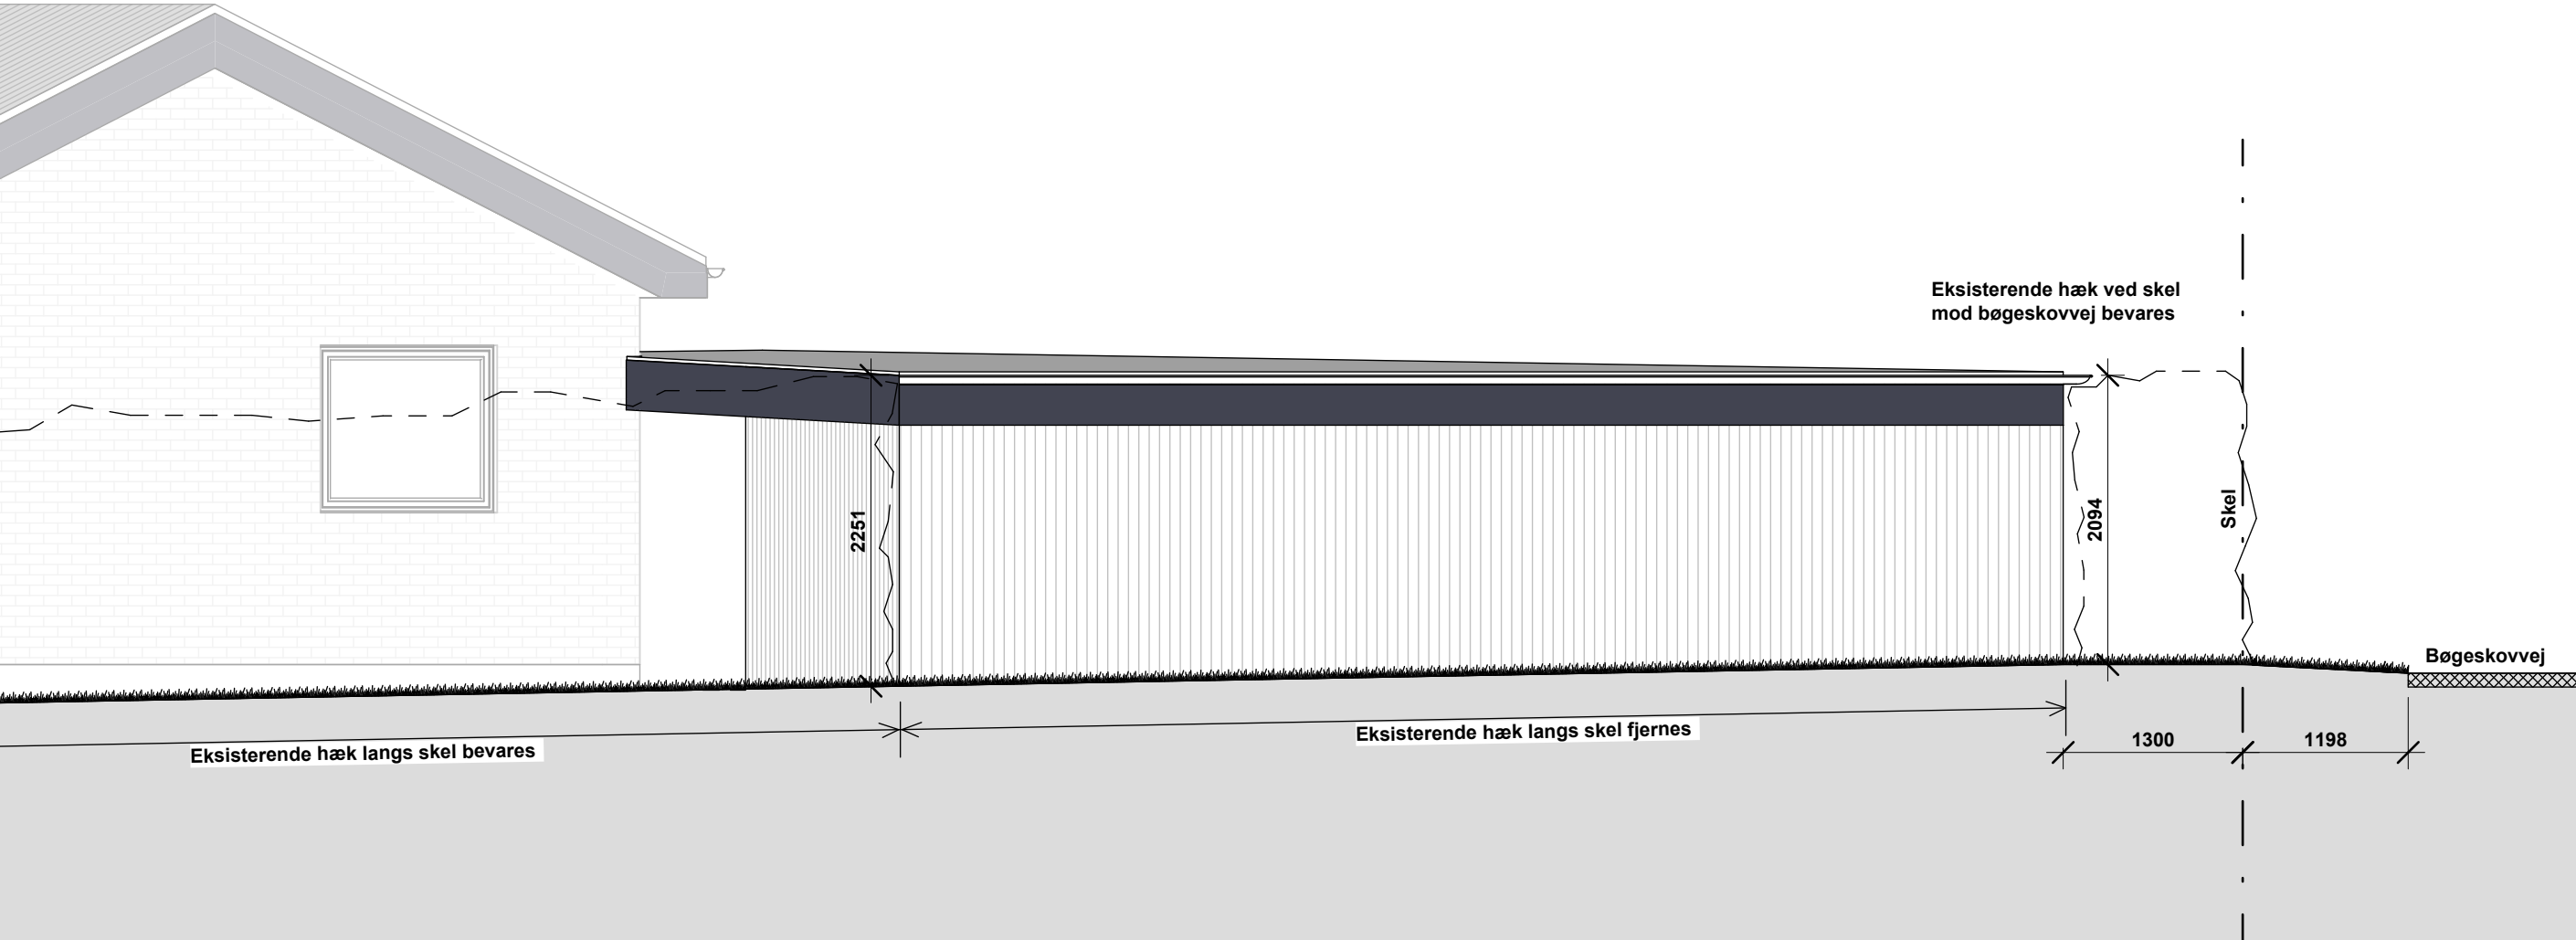

Carportbyggeri	
Bøgeskovvej 44, 7000 Fredericia	1 : 50
Martin Waltersdorph Nielsen og Kamilla Brask Jensen	15-06-2025
Opstalt Øst - Facade fra nabo - Marken	1.61