


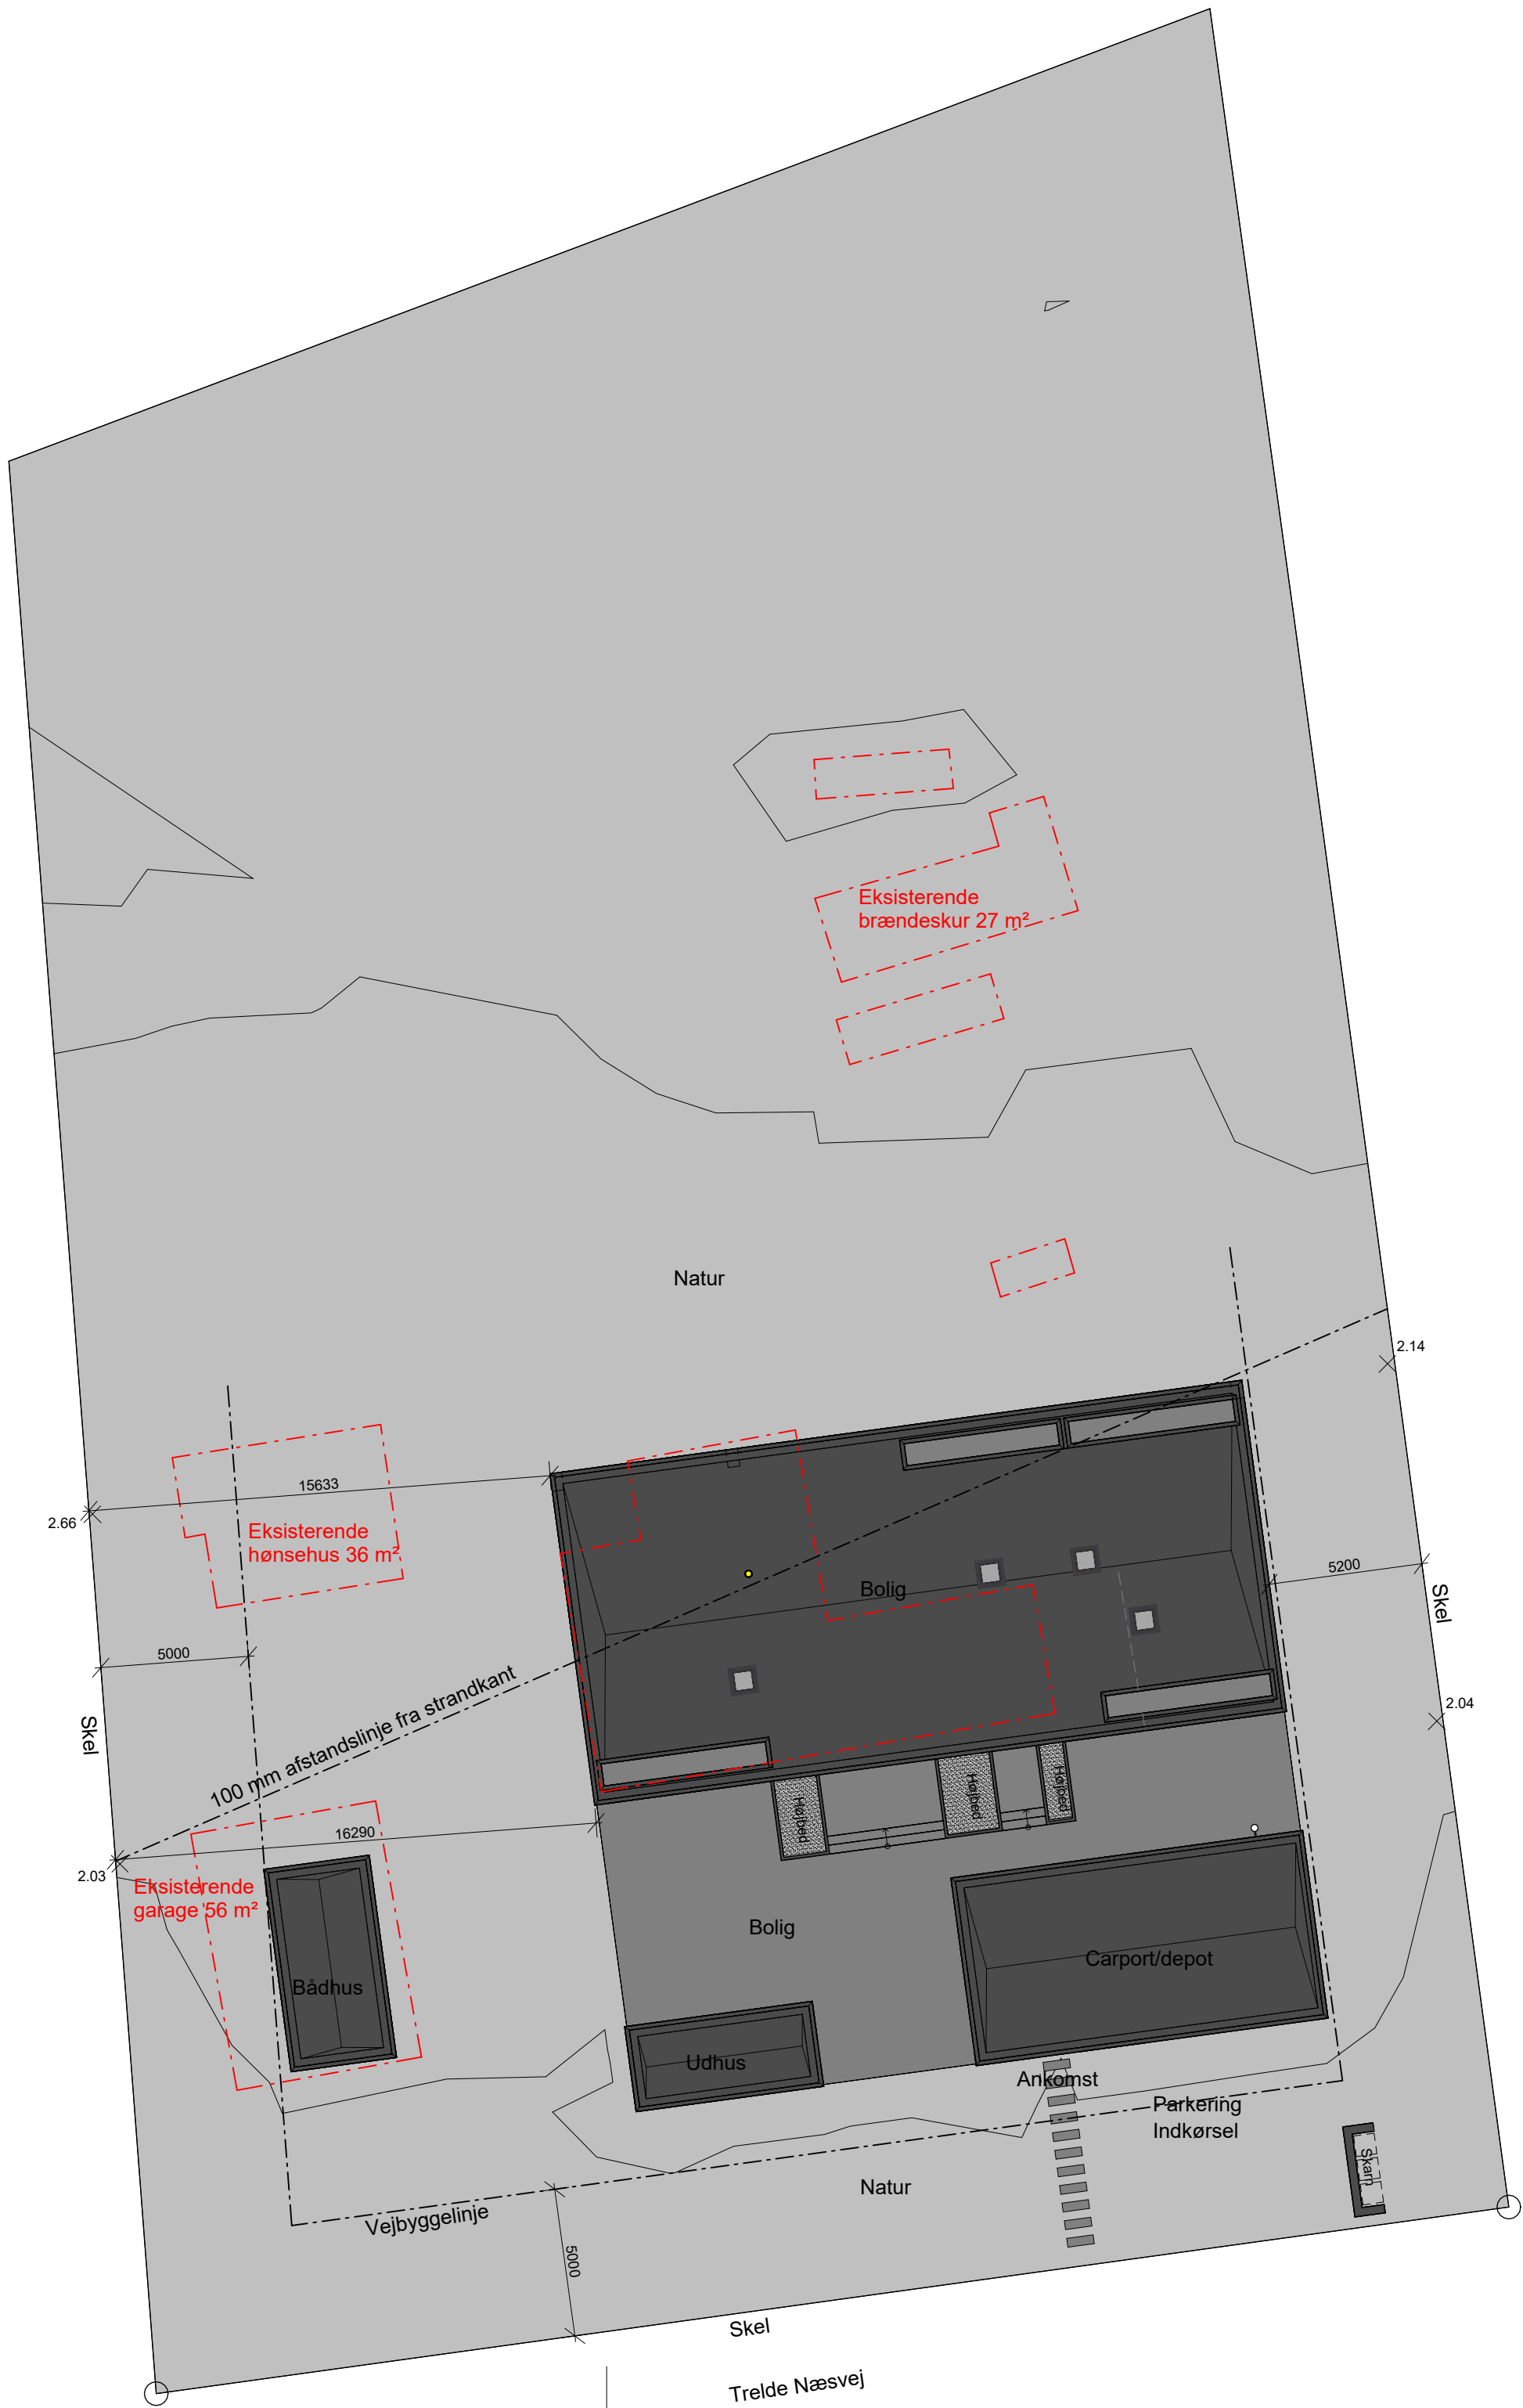


PROJEKTDATA:	
Benævnelse:	Matr. nr.: 3k, Trelde, Fredericia Jorder
Adresse:	Trelde Næsvej 147 Trelde Sande 7000 Fredericia
Grundareal:	4516 m²
Bebygget areal:	303 m²
Areal indenfor strandbeskyttelseslinje:	72 m²
Bolig stue:	182 m²
Carport + depot:	77 m²
Udhus:	19 m²
Bådhus:	25 m²
Overdækkede arealer:	68 m²
Beregningsgrundlag:	250 m²
Bebyggelsesprocent:	5.53%

Signaturer:	
	Bebyggelse.
	Belægning.
	Have/Græs.
	Byggelinie.
	Skellinje.
	Eksisterende bebyggelse (fjernes)
	Fremtidig kotesætning.



NOTE:
ALLE MÅL ER ANGIVET I MM - TEGNING ER KUN GÆLDENDE I ANFØRTE MÅLSTOKSFORHOLD.
FREMTIDIGT TERRÆN MOD SKEL OG VEJ SKAL TILPASSES EKSISTERENDE KOTERING.
ENTREPRENØR SKAL DOKUMENTERE OVERFOR BYGHERRE VEDR. KORREKT KONSTRUKTIONSPBYGNING OG ANVENDELSE AF MATERIALER.
BEREGNINGER GÅR FORUD FOR TEGNINGER - AFSÆTNING FORETAGES AF LANDINSPEKTØR INDEN BYGGESTART.

Rev.:	Rev. Dato:	ARKITEKTUR KATTESUNDET 45 DK-9000 AALBORG TLF.: +45 9 63 50 01 1 INFO@NPLUSP.DK WWW.NPLUSP.DK
BYGHERRE:	LENE & HENRIK SCHMIDT EBBESEN GRØNVANGEN 19 6600 VEJEN	
BYGGESAG:	TRELDE NÆSVEJ 147	
EMNE:	SITUATIONSPLAN	
DATO: 2024.10.11	MÅL: 1 : 200	
MYNDIGHEDSPROJEKT	UDARB.: OB	KONTROL: LBP
TEGN. NR.:	A-1.01	
SAGS NR.:	2333	

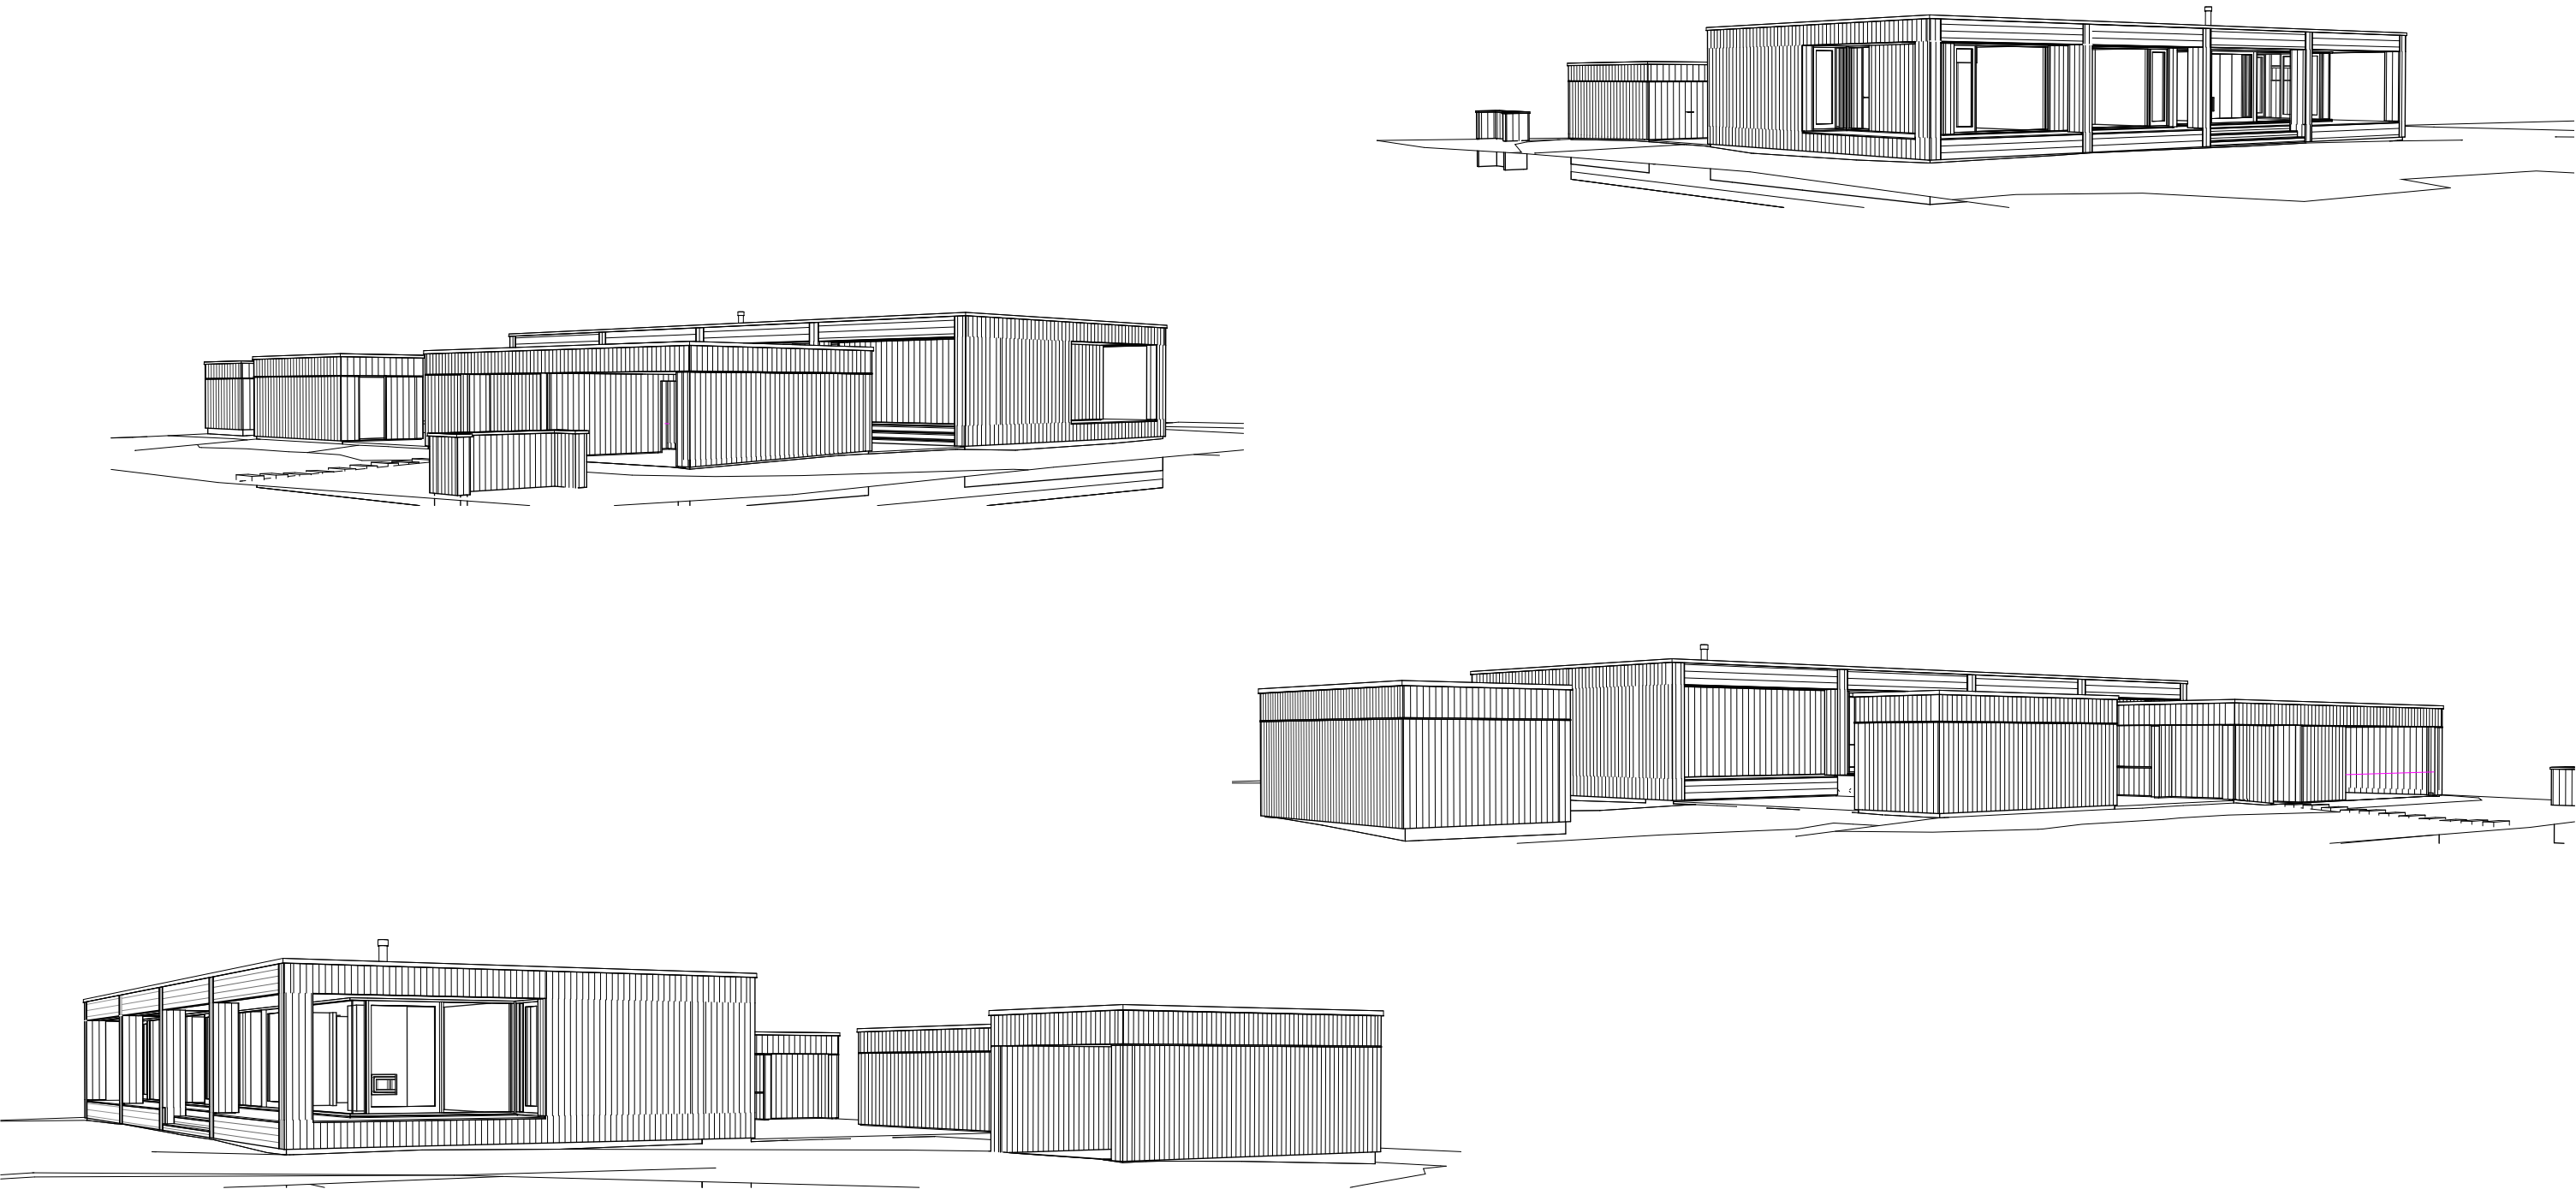

NOTE:
ALLE MÅL ER ANGIVET I MM - TEGNING ER KUN GÆLDENDE I ANFØRTE MÅLSTOKSFORHOLD.
FREMTIDIGT TERRÆN MOD SKEL OG VEJ SKAL TILPASSES EKSISTERENDE KOTERING.
ENTREPRENØR SKAL DOKUMENTERE OVERFOR BYGHERRE VEDR. KORREKT KONSTRUKTIONSOBYGNING OG ANVENDELSE AF MATERIALER.
BEREGNINGER GÅR FORUD FOR TEGNINGER - AFSÆTNING FORETAGES AF LANDINSPEKTØR INDEN BYGGESTART.

Rev.:		Rev. Dato:	
BYGHERRE:	LENE & HENRIK SCHMIDT EBBESEN GRØNVANGEN 19 6600 VEJEN	TEGN. NR.:	A-4.05
BYGGESAG:	TRELDE NÆSVEJ 147	SAGS NR.:	2333
EMNE:	FACADER PERSPEKTIV		
DATO: 2024.10.11	MÅL:	MYNDIGHEDSPROJEKT	UDARB.: OB KONTROL: LBP

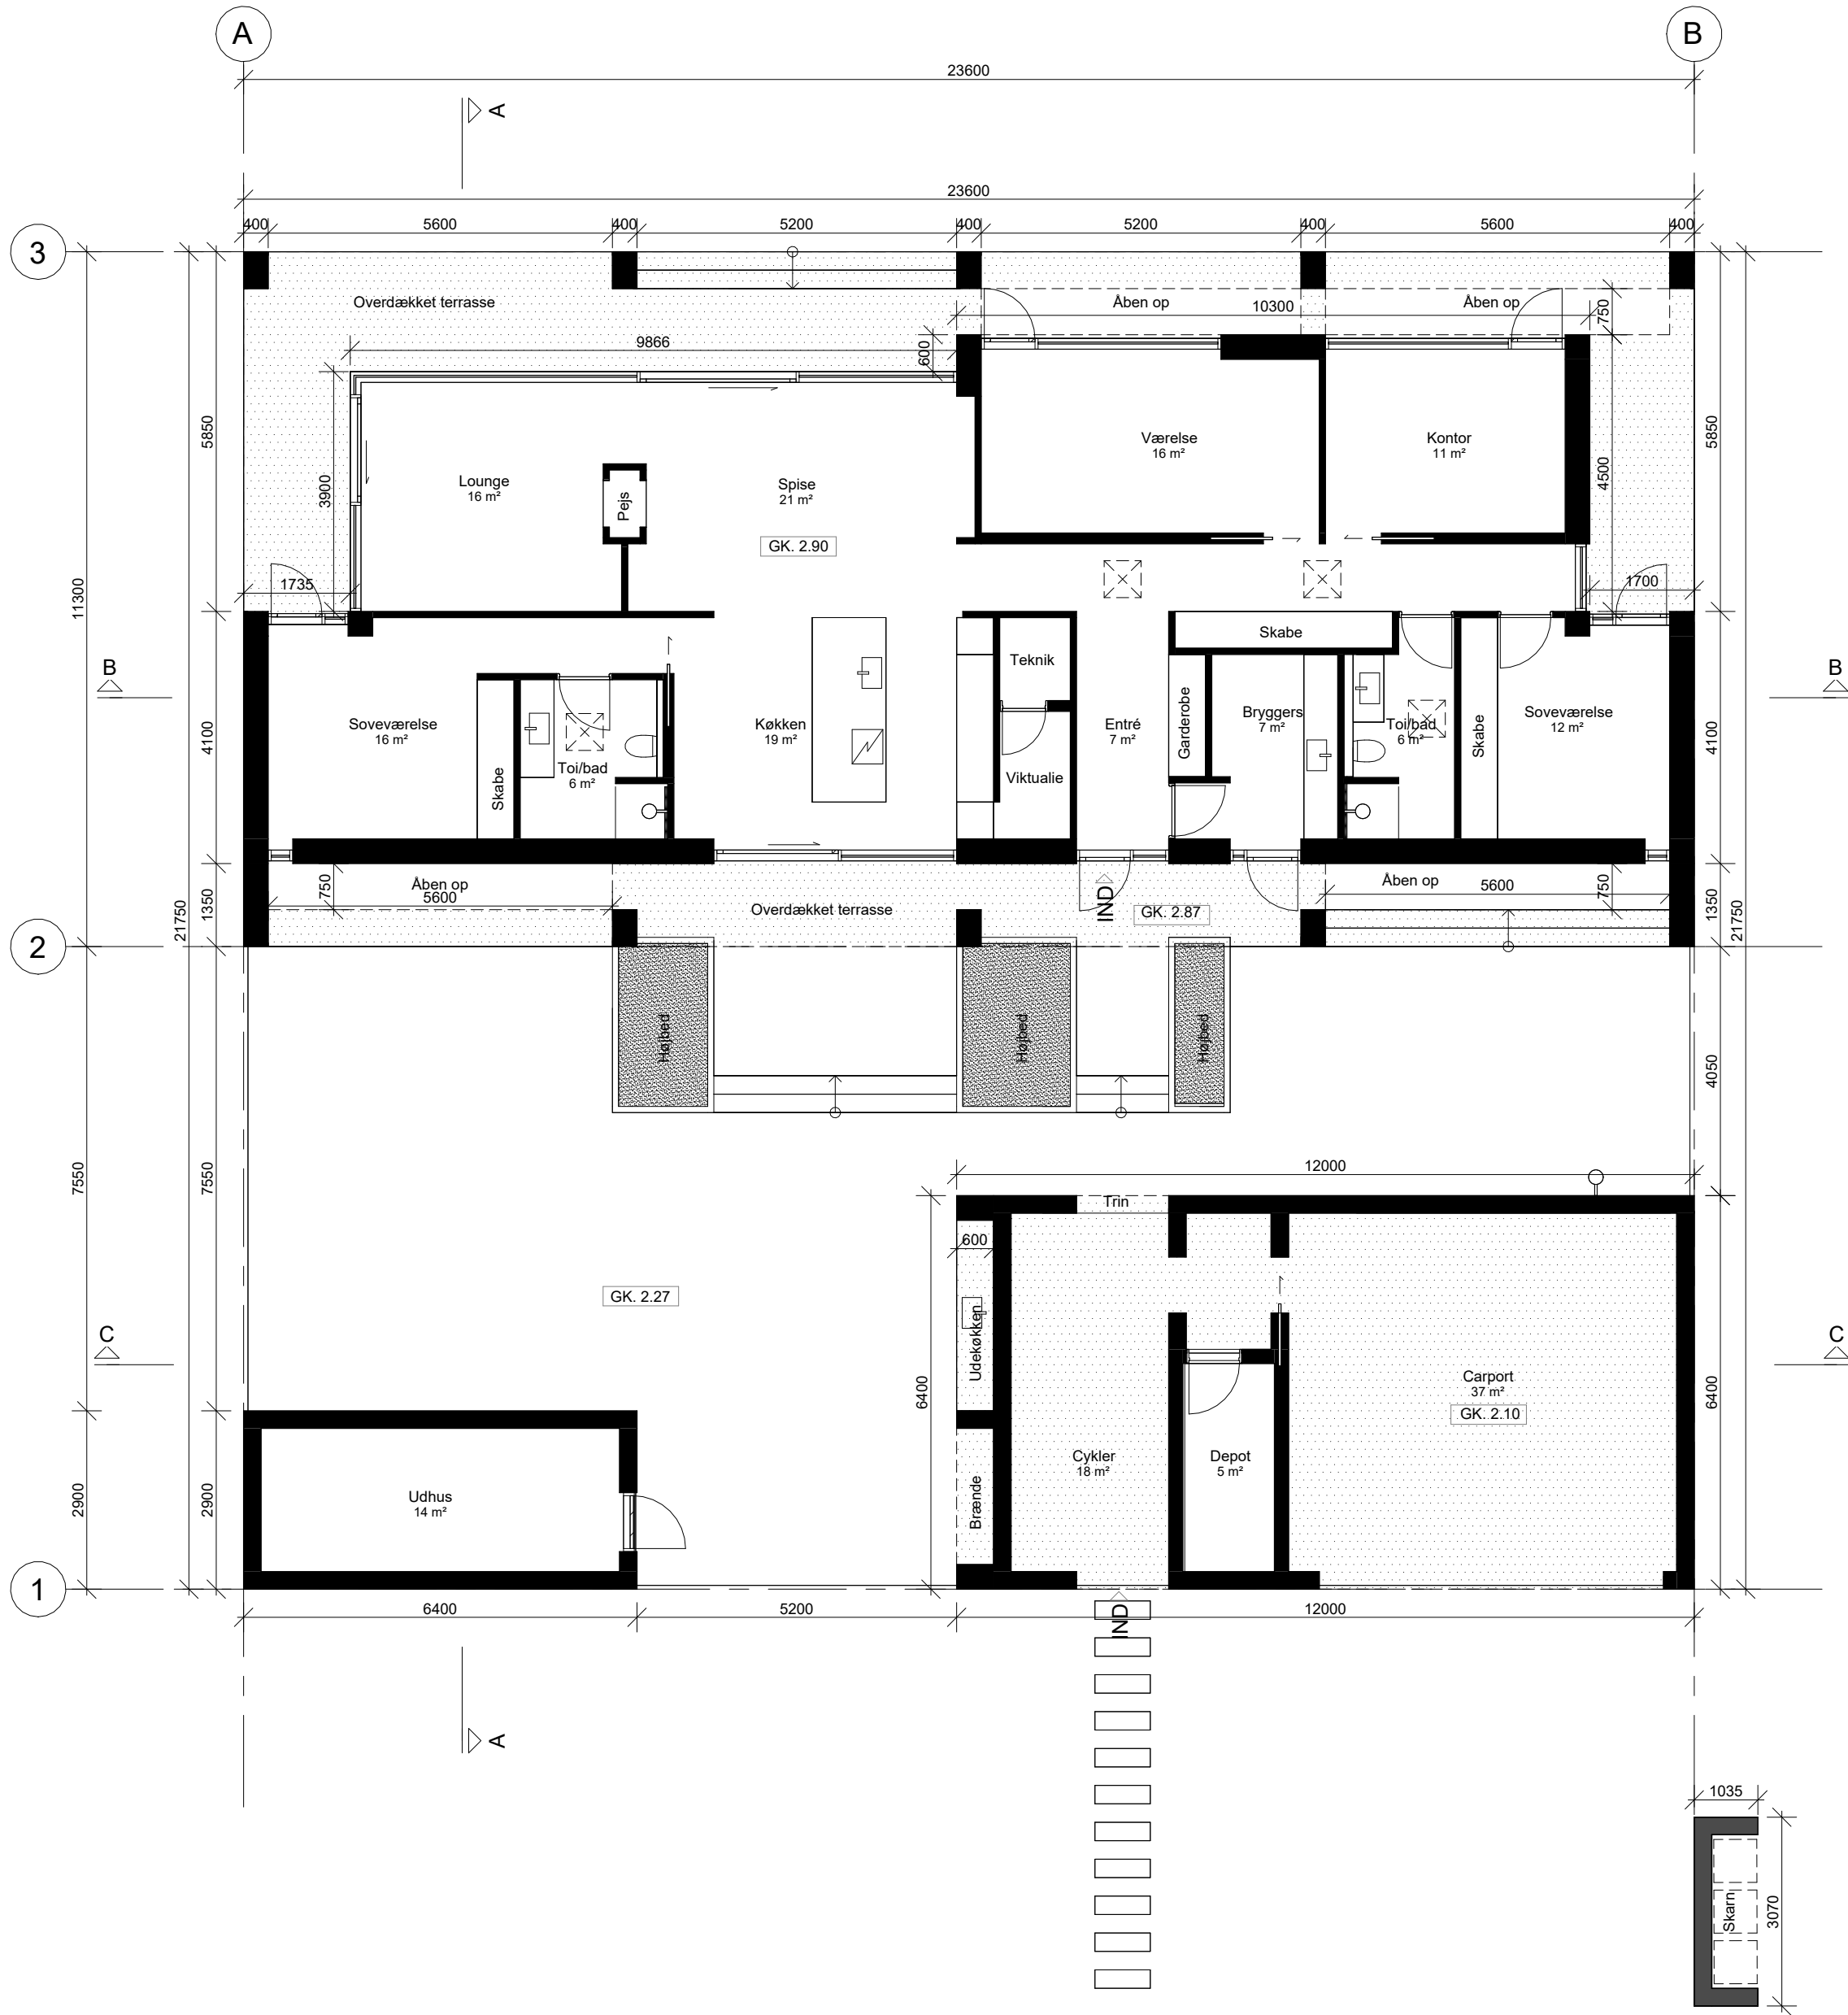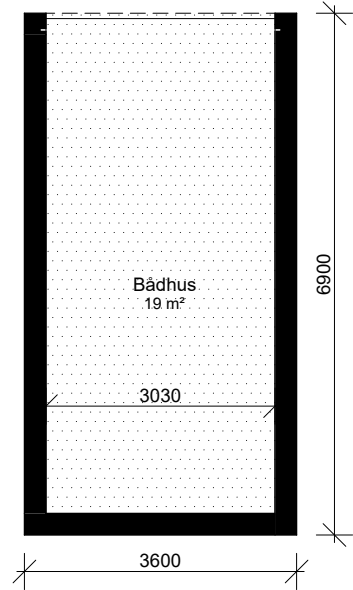


Signaturer:


- Vægkonstruktion.
- Overdækket areal.

NOTE:
ALLE MÅL ER ANGIVET I MM - TEGNING ER KUN GÆLDENDE I ANFØRTE MÅLSTOKSFORHOLD.
FREMTIDIGT TERRÆN MOD SKEL OG VEJ SKAL TILPASSES EKSISTERENDE KOTERING.
ENTREPRENØR SKAL DOKUMENTERE OVERFOR BYGHERRE VEDR. KORREKT KONSTRUKTIONSOBYGNING OG ANVENDELSE AF MATERIALER.
BEREGNINGER GÅR FORUD FOR TEGNINGER - AFSÆTNING FORETAGES AF LANDINSPEKTØR INDEN BYGGESTART.

Rev.:	Rev. Dato:	TEGN. NR.:
BYGHERRE:	LENE & HENRIK SCHMIDT EBBESEN GRØNVANGEN 19 6600 VEJEN	A-2.01
BYGGESAG:	TRELDE NÆSVEJ 147	SAGS NR.: 2333
EMNE:	PLAN	
DATO: 2024.10.11	MÅL: 1 : 100	MYNDIGHEDSPROJEKT
UDARB.: OB	KONTROL: LBP	

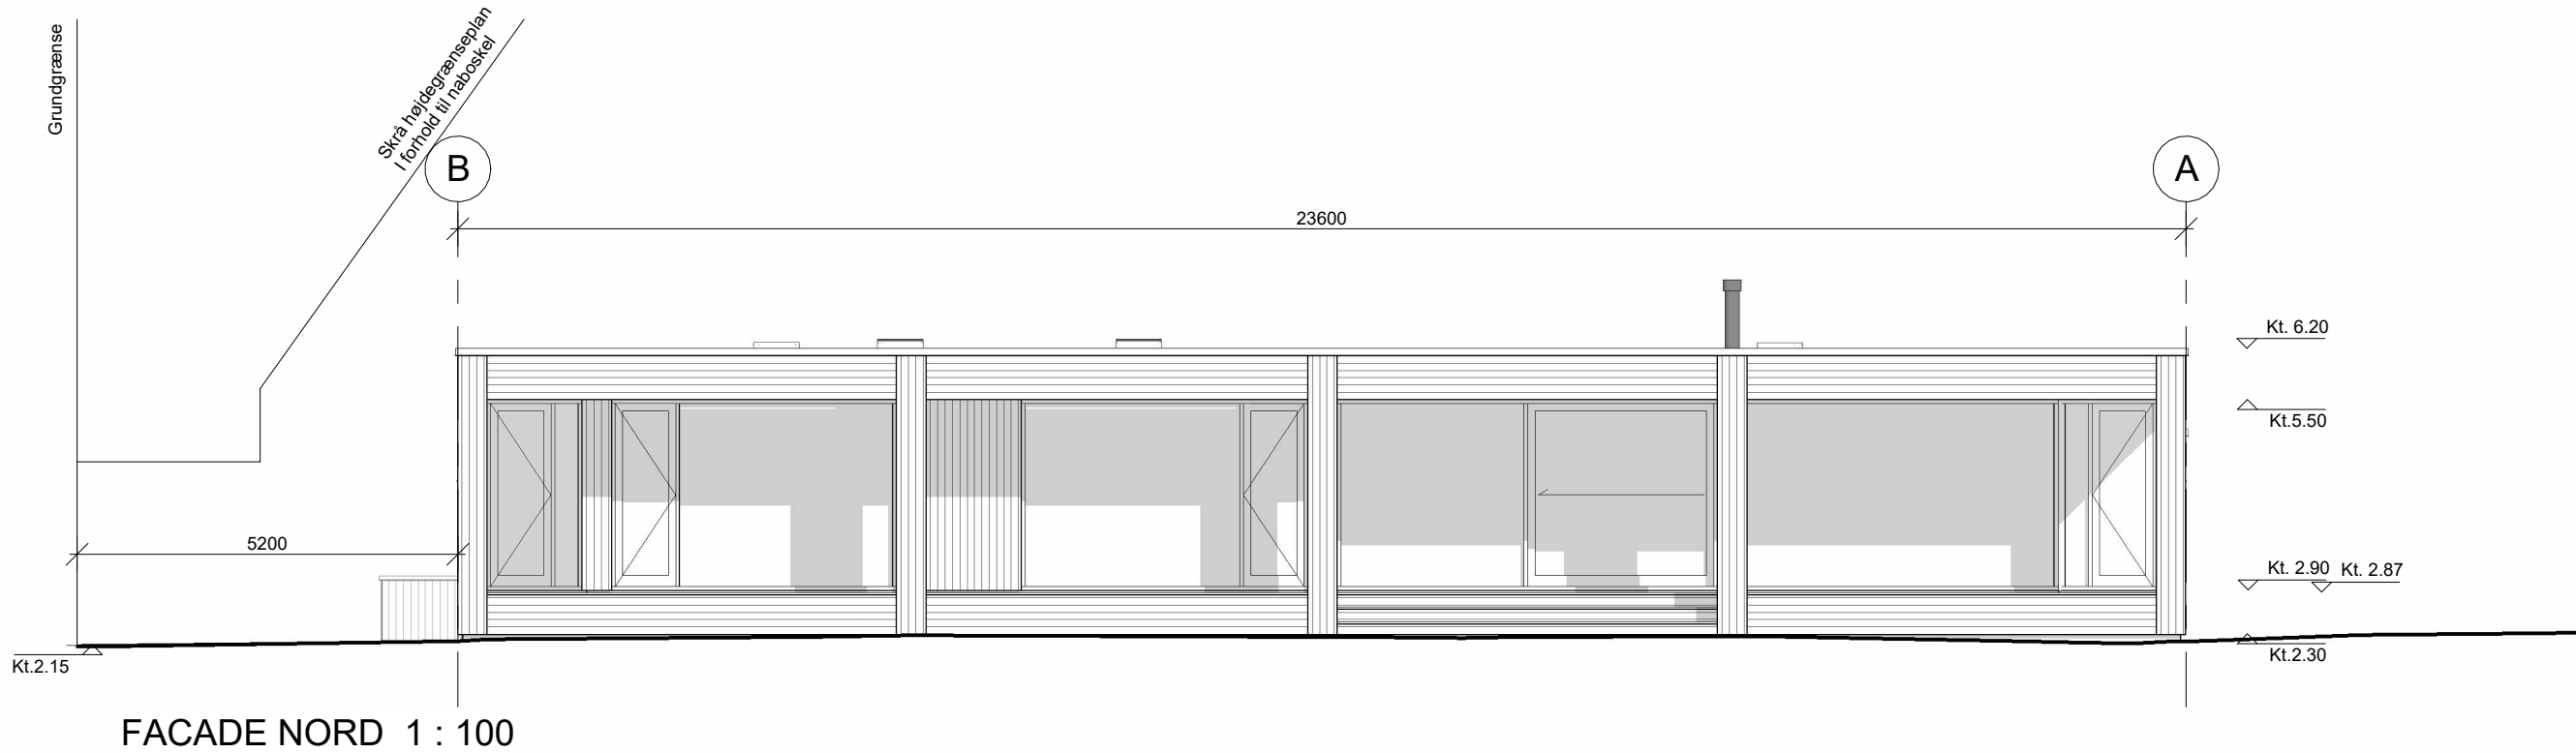

FACADE NORD SOLGÅRD 1 : 100

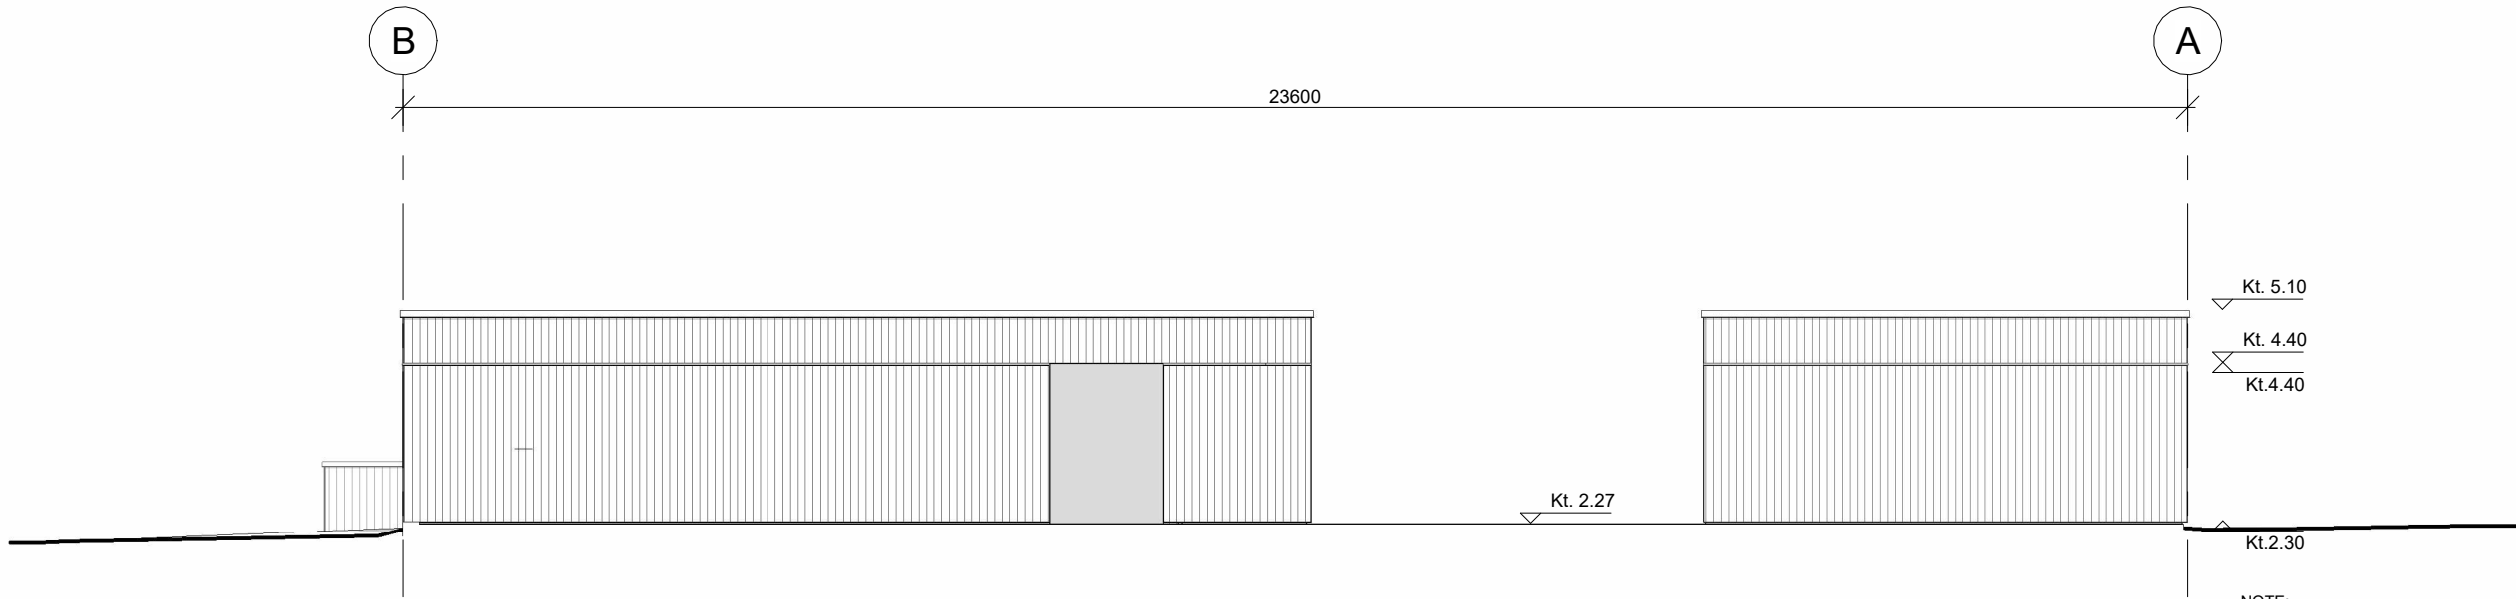

Signatur:

Lodret træbeklædning.

Vandret træbeklædning.



Beton.

NOTE:
ALLE MÅL ER ANGIVET I MM - TEGNING ER KUN GÆLDENDE I ANFØRTE MÅLSTOKSFORHOLD.
FREMtidig TERRÆN MOD SKEL OG VEJ SKAL TILPASSES EKSISTERENDE KOTERING.
ENTREPRENØR SKAL DOKUMENTERE OVERFOR BYGHERRE VEDR. KORREKT KONSTRUKTION SOPBYGNING OG ANVENDELSE AF MATERIALER.
BEREGNINGER GÅR FORUD FOR TEGNINGER - AFSÆTNING FORETAGES AF LANDINSPEKTØR INDEN BYGGESTART.

Rev.:	Rev. Dato:
BYGHERRE:	LENE & HENRIK SCHMIDT EBBESEN GRØNVANGEN 19 6600 VEJEN
BYGGESAG:	TRELDE NÆSVEJ 147
EMNE:	FACADER NORD
DATO: 2024.10.11	MÅL: 1 : 100
MYNDIGHEDSPROJEKT	UDARB.: OB
KONTROL: LBP	
TEGN. NR.:	A-4.01
SAGS NR.:	2333

N+P

ARKITEKTUR
KATTESUNDET 45
DK-9000 AALBORG
TLF. +45 96350011
INFO@NPLUSP.DK
WWW.NPLUSP.DK

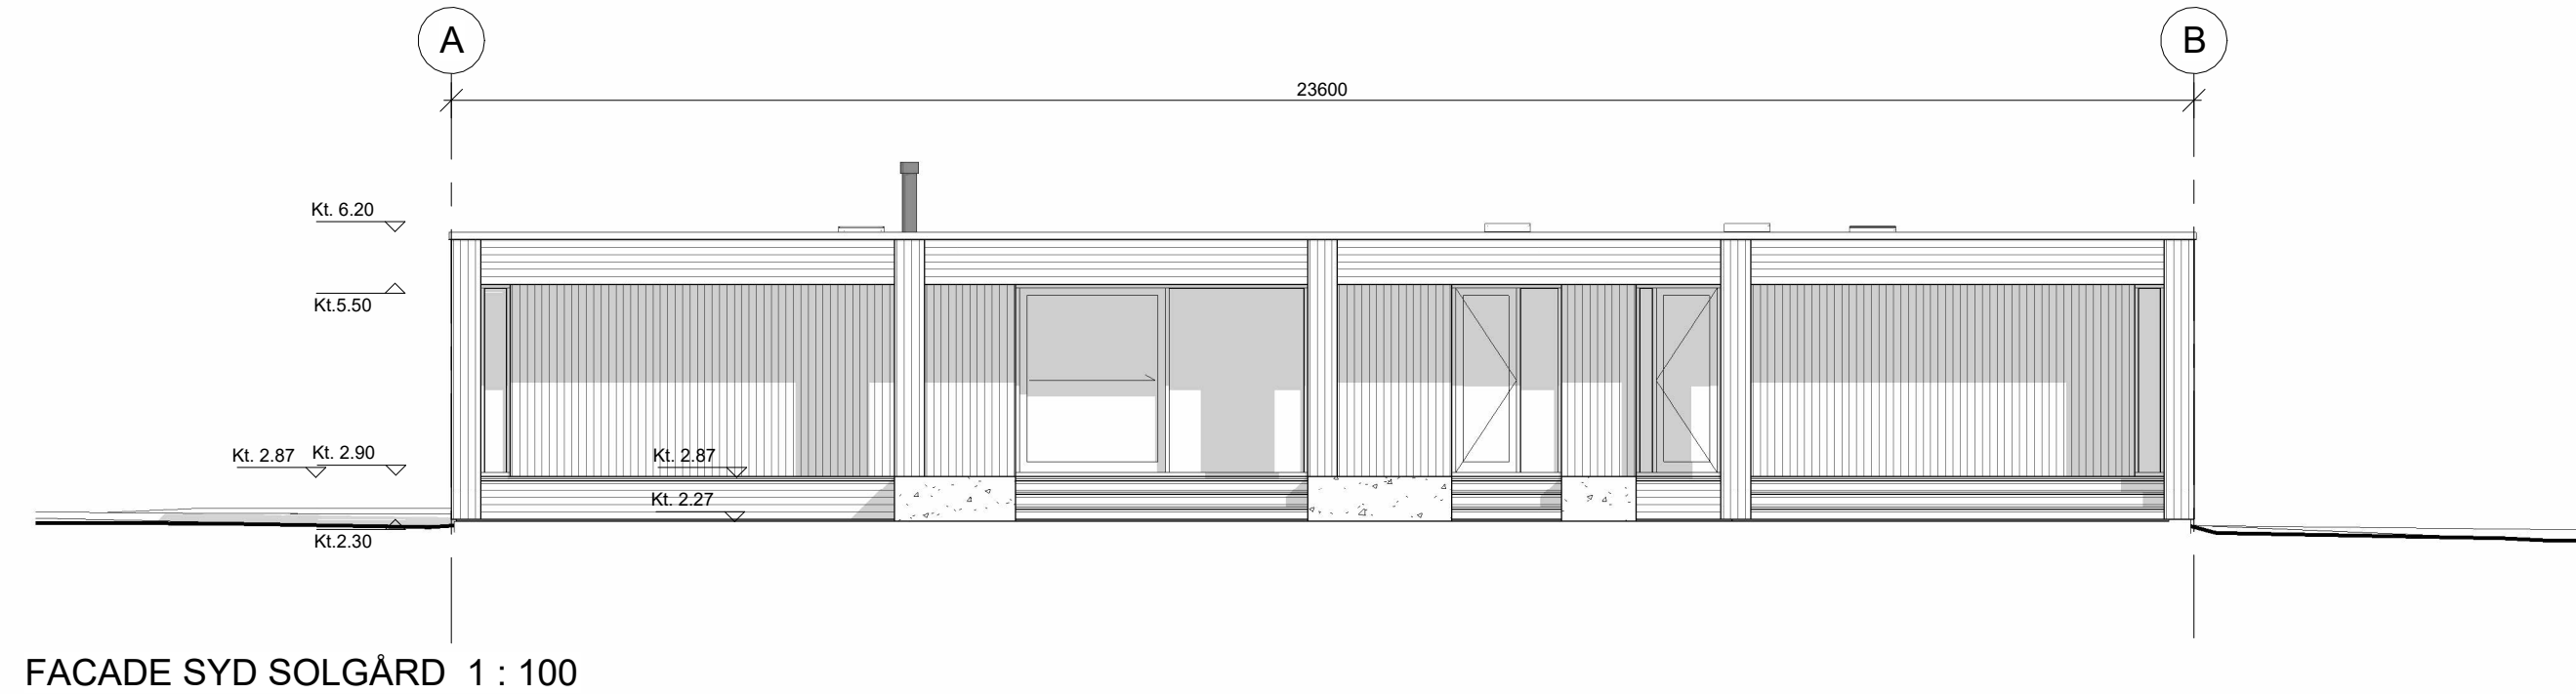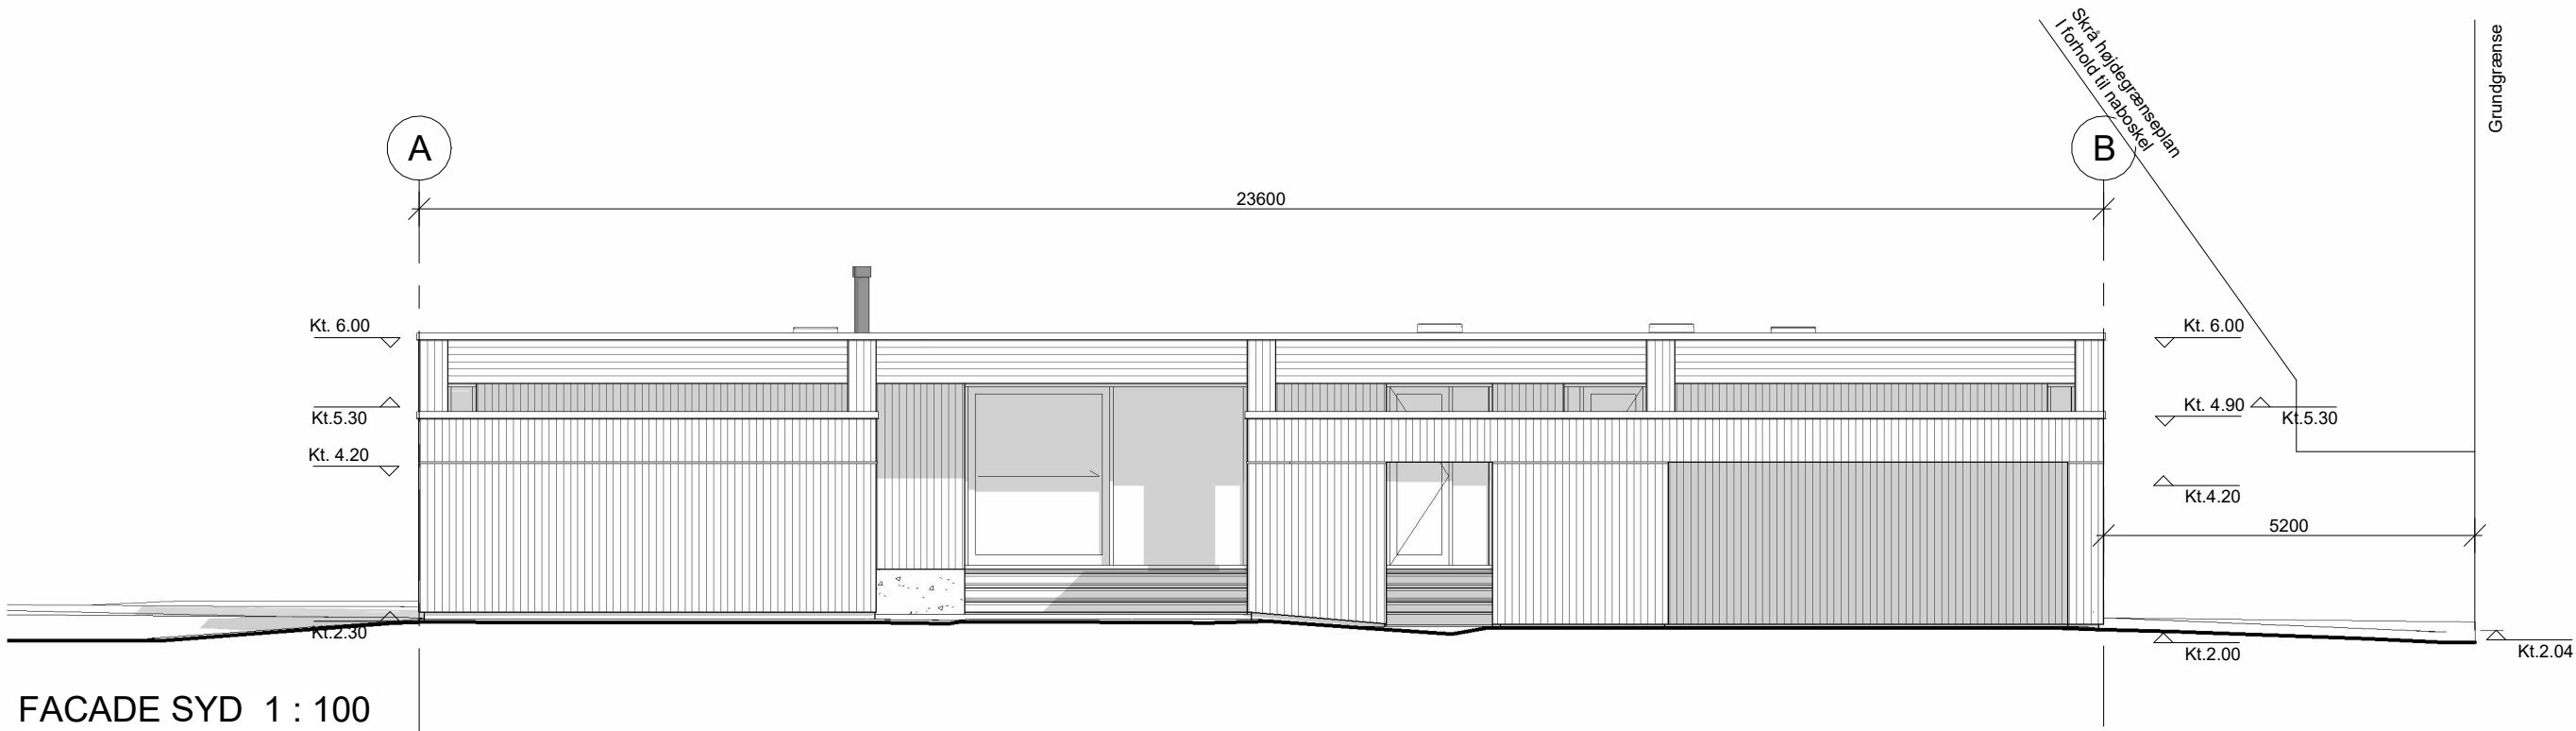


Signatur:



Lodret træbeklædning.




Vandret træbeklædning.

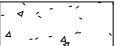

Beton.

NOTE:
ALLE MÅL ER ANGIVET I MM - TEGNING ER KUN GÆLDENDE I ANFØRTE MÅLSTOKSFORHOLD.
FREMTIDIGT TERRÆN MOD SKEL OG VEJ SKAL TILPASSES EKSISTERENDE KOTERING.
ENTREPRENØR SKAL DOKUMENTERE OVERFOR BYGHERRE VEDR. KORREKT KONSTRUKTIONSBYGNING OG ANVENDELSE AF MATERIALER.
BEREGNINGER GÅR FORUD FOR TEGNINGER - AFSÆTNING FORETAGES AF LANDINSPEKTØR INDEN BYGGESTART.

Rev.:		Rev. Dato:	
BYGHERRE:	LENE & HENRIK SCHMIDT EBBESEN GRØNVANGEN 19 6600 VEJEN	TEGN. NR.:	A-4.02
BYGGESAG:	TRELDE NÆSVEJ 147	SAGS NR.:	2333
EMNE:	FACADER SYD		
DATO: 2024.10.11	MÅL: 1 : 100	MYNDIGHEDSPROJEKT	UDARB.: OB
		KONTROL: LBP	

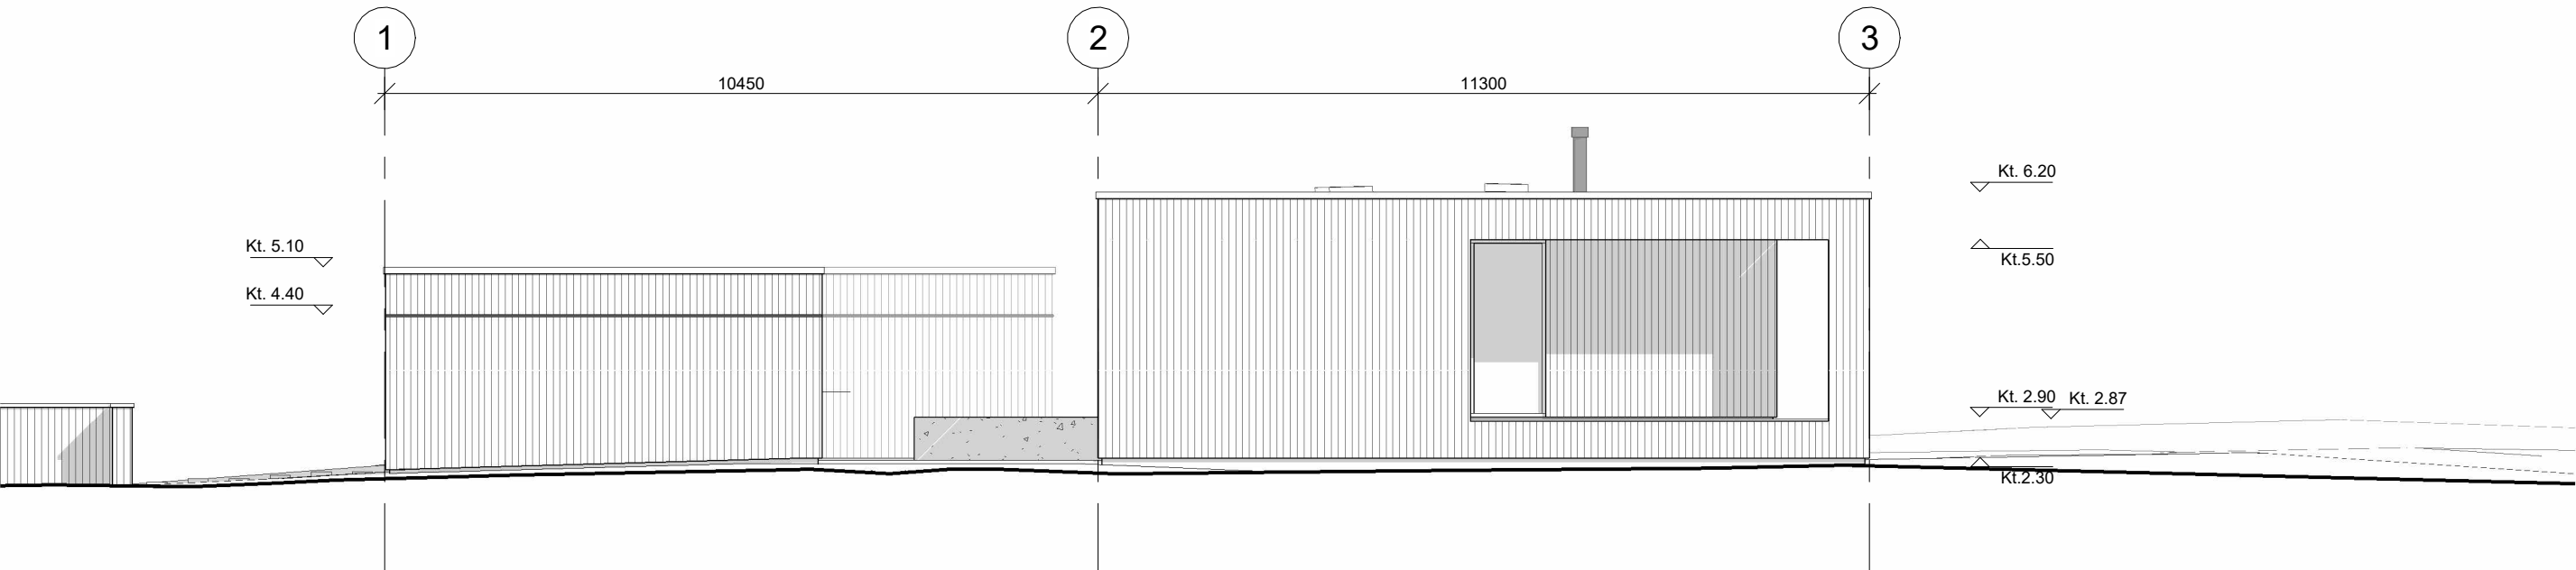


Signatur:



Lodret træbeklædning.



Vandret træbeklædning.

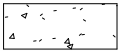


Beton.

NOTE:
ALLE MÅL ER ANGIVET I MM - TEGNING ER KUN GÆLDENDE I ANFØRTE MÅLSTOKSFORHOLD.
FREMTIDIGT TERRÆN MOD SKEL OG VEJ SKAL TILPASSES EKSISTERENDE KOTERING.
ENTREPRENØR SKAL DOKUMENTERE OVERFOR BYGHERRE VEDR. KORREKT KONSTRUKTION SOPBYGNING OG ANVENDELSE AF MATERIALER.
BEREGNINGER GÅR FORUD FOR TEGNINGER - AFSÆTNING FORETAGES AF LANDINSPEKTØR INDEN BYGGESTART.

Rev.:		Rev. Dato:	
BYGHERRE:	LENE & HENRIK SCHMIDT EBBESEN GRØNVANGEN 19 6600 VEJEN	TEGN. NR.:	A-4.03
BYGGESAG:	TRELDE NÆSVEJ 147	SAGS NR.:	2333
EMNE:	FACADE ØST		
DATO:	2024.10.11	MÅL:	1 : 100
MYNDIGHEDSPROJEKT	UDARB.:	OB	KONTROL:
			LBP

N+P
ARKITEKTUR
KATTESUNDET 45
DK-9000 AALBORG
TLF. +45 96350011
INFO@NPLUSP.DK
WWW.NPLUSP.DK

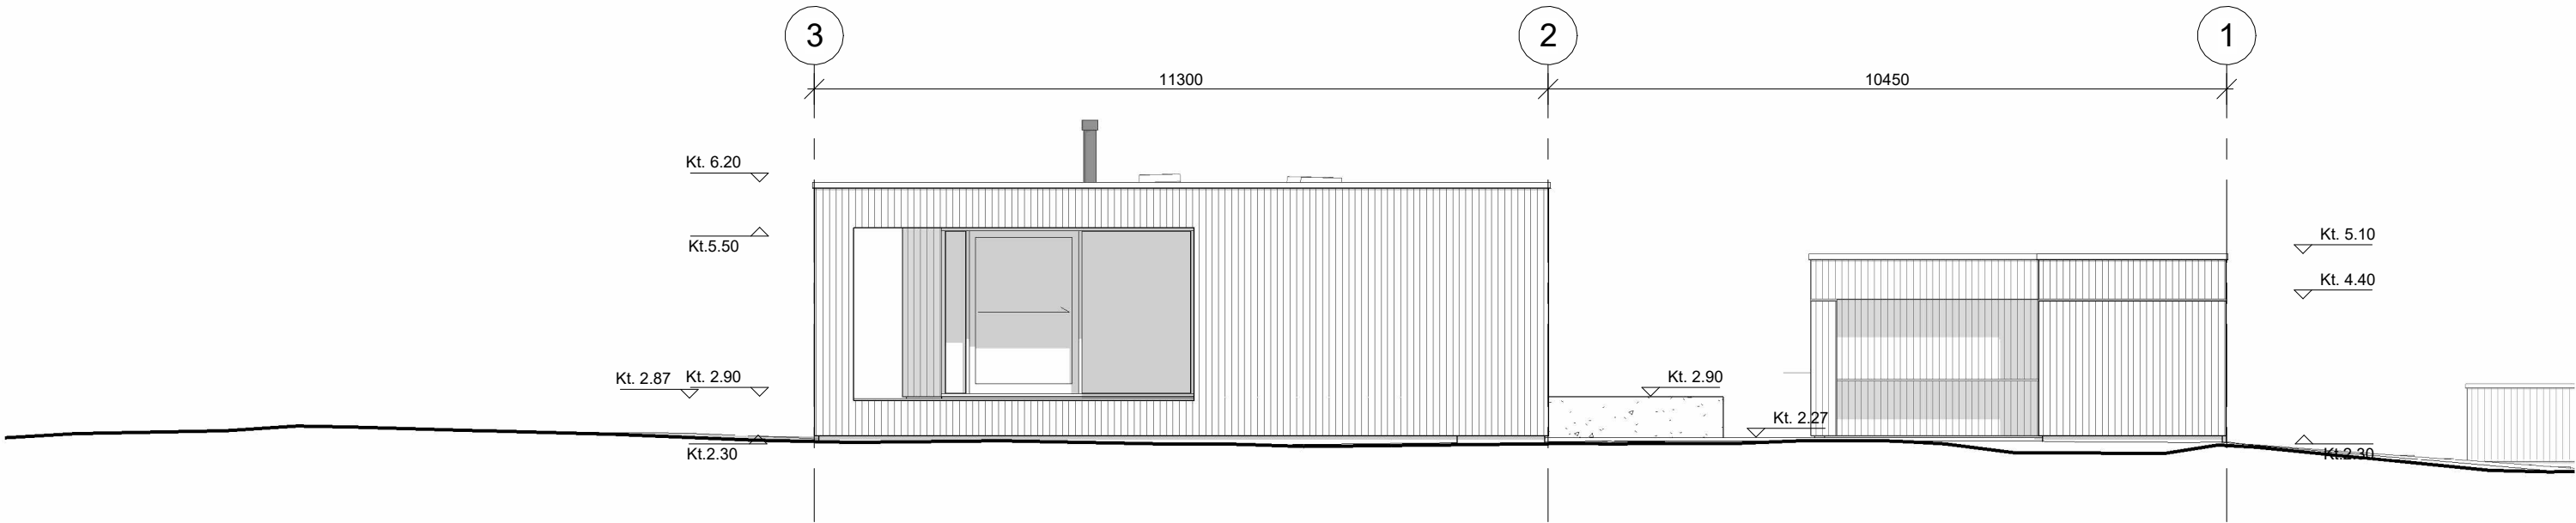


Signatur:



Lodret træbeklædning.



Vandret træbeklædning.

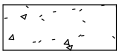

Beton.

NOTE:
ALLE MÅL ER ANGIVET I MM - TEGNING ER KUN GÆLDENDE I ANFØRTE MÅLSTOKSFORHOLD.
FREMTIDIGT TERRÆN MOD SKEL OG VEJ SKAL TILPASSES EKSISTERENDE KOTERING.
ENTREPRENØR SKAL DOKUMENTERE OVERFOR BYGHERRE VEDR. KORREKT KONSTRUKTIONSOBYGNING OG ANVENDELSE AF MATERIALER.
BEREGNINGER GÅR FORUD FOR TEGNINGER - AFSÆTNING FORETAGES AF LANDINSPEKTØR INDEN BYGGESTART.

Rev.:		Rev. Dato:	
BYGHERRE:	LENE & HENRIK SCHMIDT EBBESEN GRØNVANGEN 19 6600 VEJEN	TEGN. NR.:	A-4.04
BYGGESAG:	TRELDE NÆSVEJ 147	SAGS NR.:	2333
EMNE:	FACADE VEST		
DATO:	2024.10.11	MÅL:	1 : 100
MYNDIGHEDSPROJEKT	UDARB.:	OB	KONTROL:
			LBP

N+P
ARKITEKTUR
KATTESUNDET 45
DK-9000 AALBORG
TLF. +45 96350011
INFO@NPLUSP.DK
WWW.NPLUSP.DK