


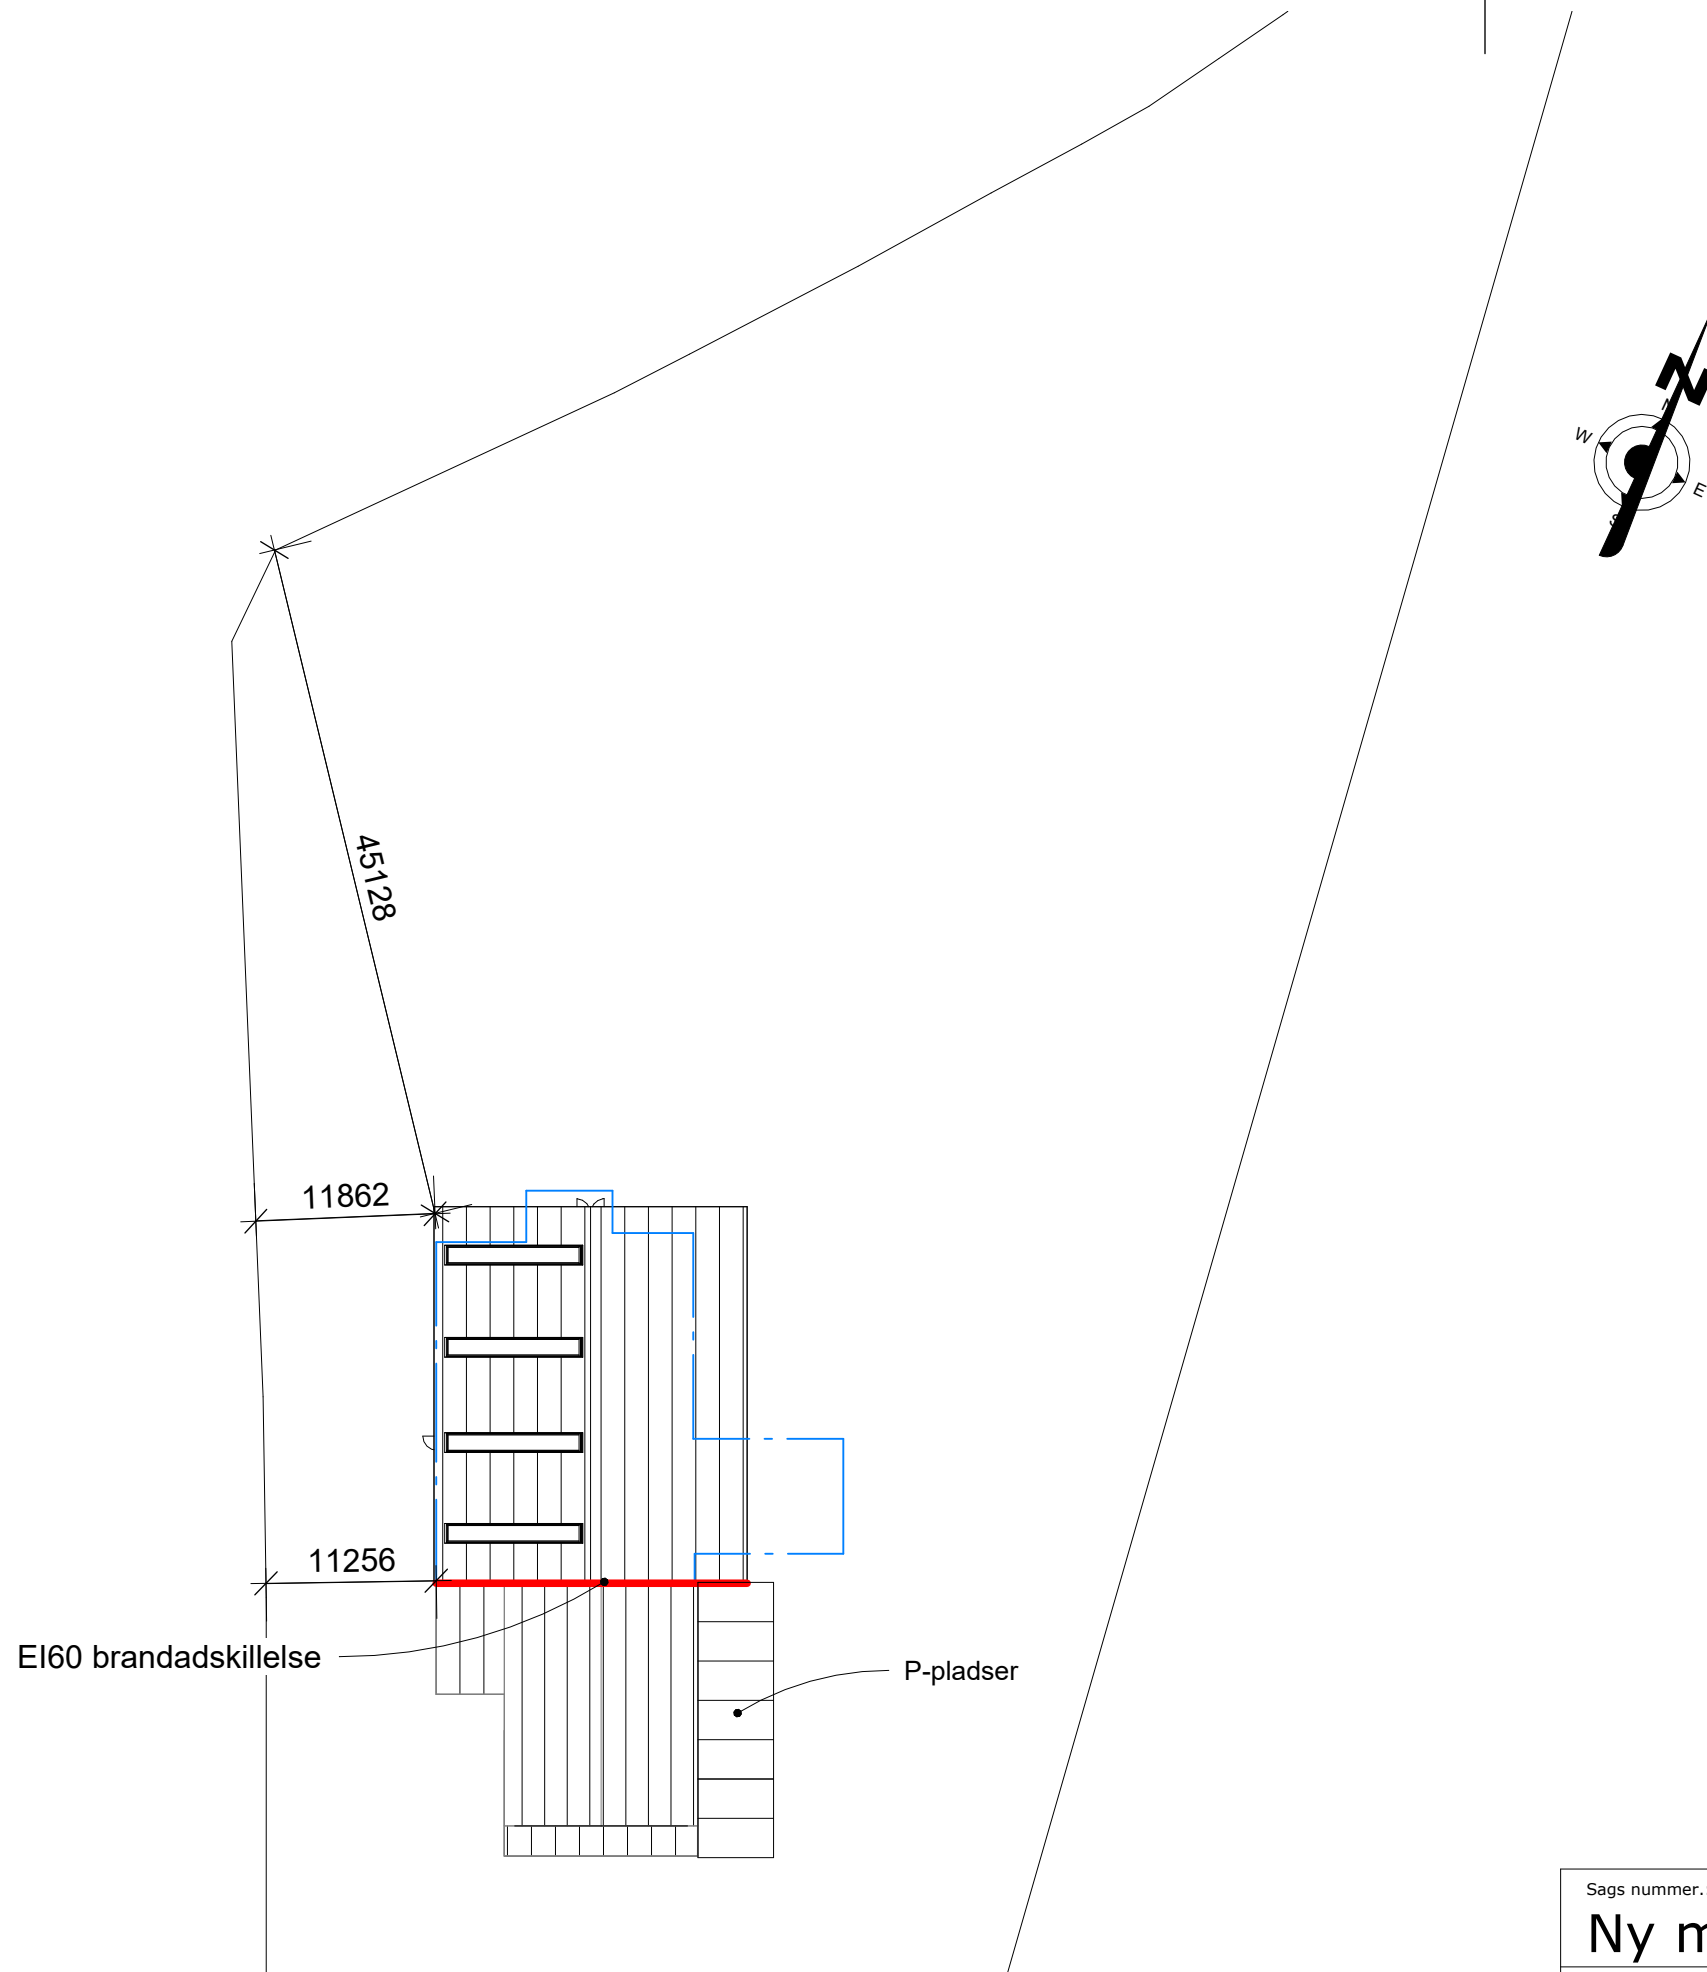

Situationsplan
1 : 500

SIGNATURFORKLARING:

- Skel
- Bygning som nedrives

GENERELT:

Alle mål er i millimeter.

Kontrolmål skal tages på stedet

PROJEKTSPECIFIKKE NOTER:

Bygningsoplysninger	Kvadratmeter
Byg 1	265 m²
Ny maskinhal	498 m²
I alt	763 m²

Grundareal 10740 m²


Bebbyggelsesprocent:
 $763\text{ m}^2 \cdot 100 / 10740\text{ m}^2$ 7,10 %

BBR-bygning nr. 1 reduceres med i alt 327 m²


Spildevand og regnvand:

Ledes til offentlige ledninger.

Sags nummer.: 01		Rev.: Beskrivelse:		Rev. dato:	
Ny maskinhal - Vejle Landevej 110		Tegn. nr.: A1		Rev.:	
Situationsplan		Dato:		27.06.2025	
	RÅDGIVER: Onlinebyggetilladelse ApS Nørregade 40b, st. 6100 Haderslev Tlf: 42 72 01 85	BYGHERRE:		Trekantens Erhvervs Center	
		Målestok:		As indicated	
		Tegnet af:		KJ	

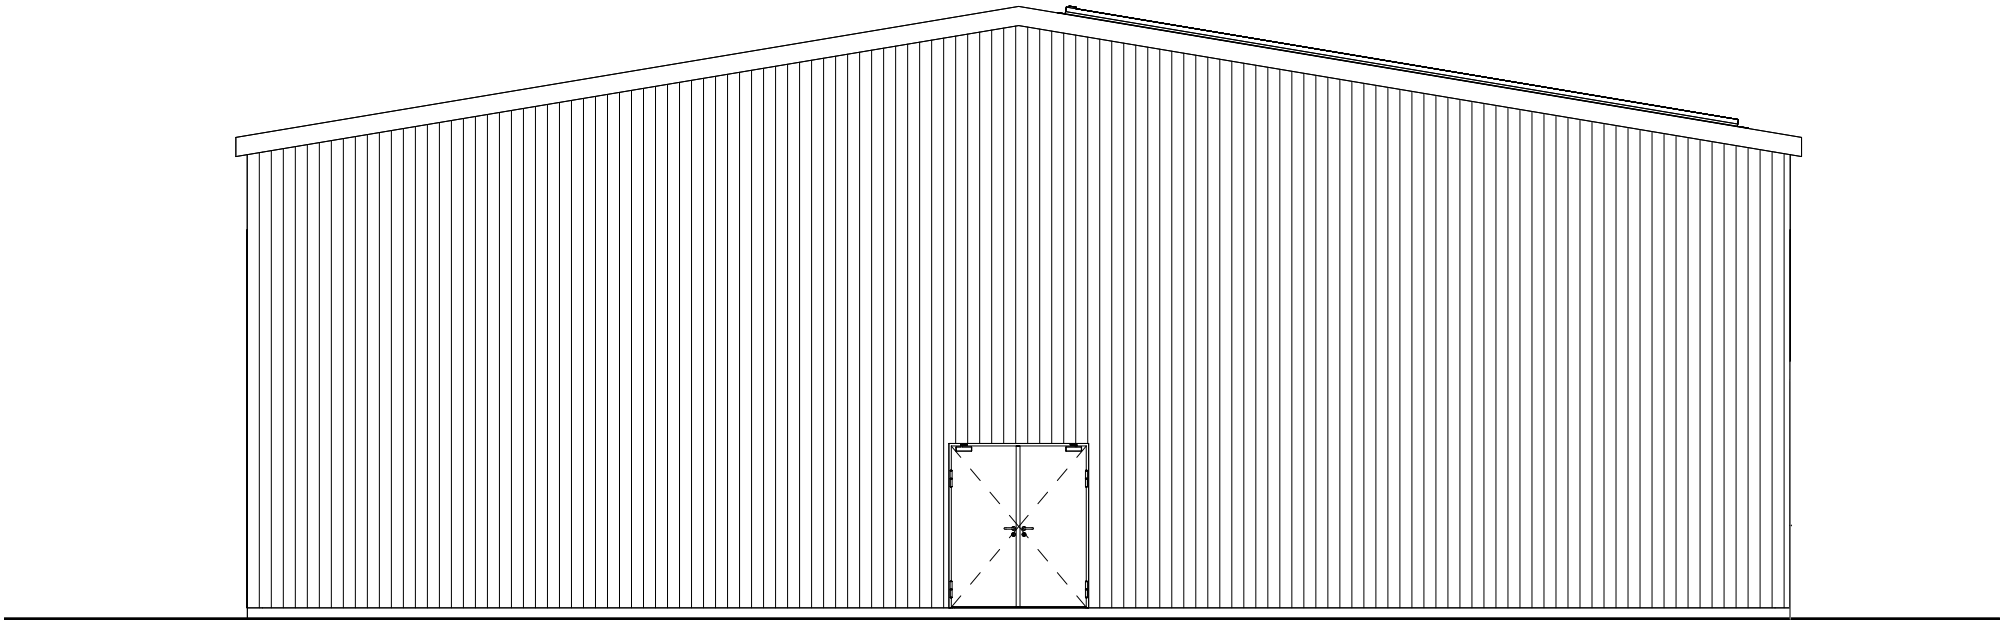

Nord facade
1 : 100

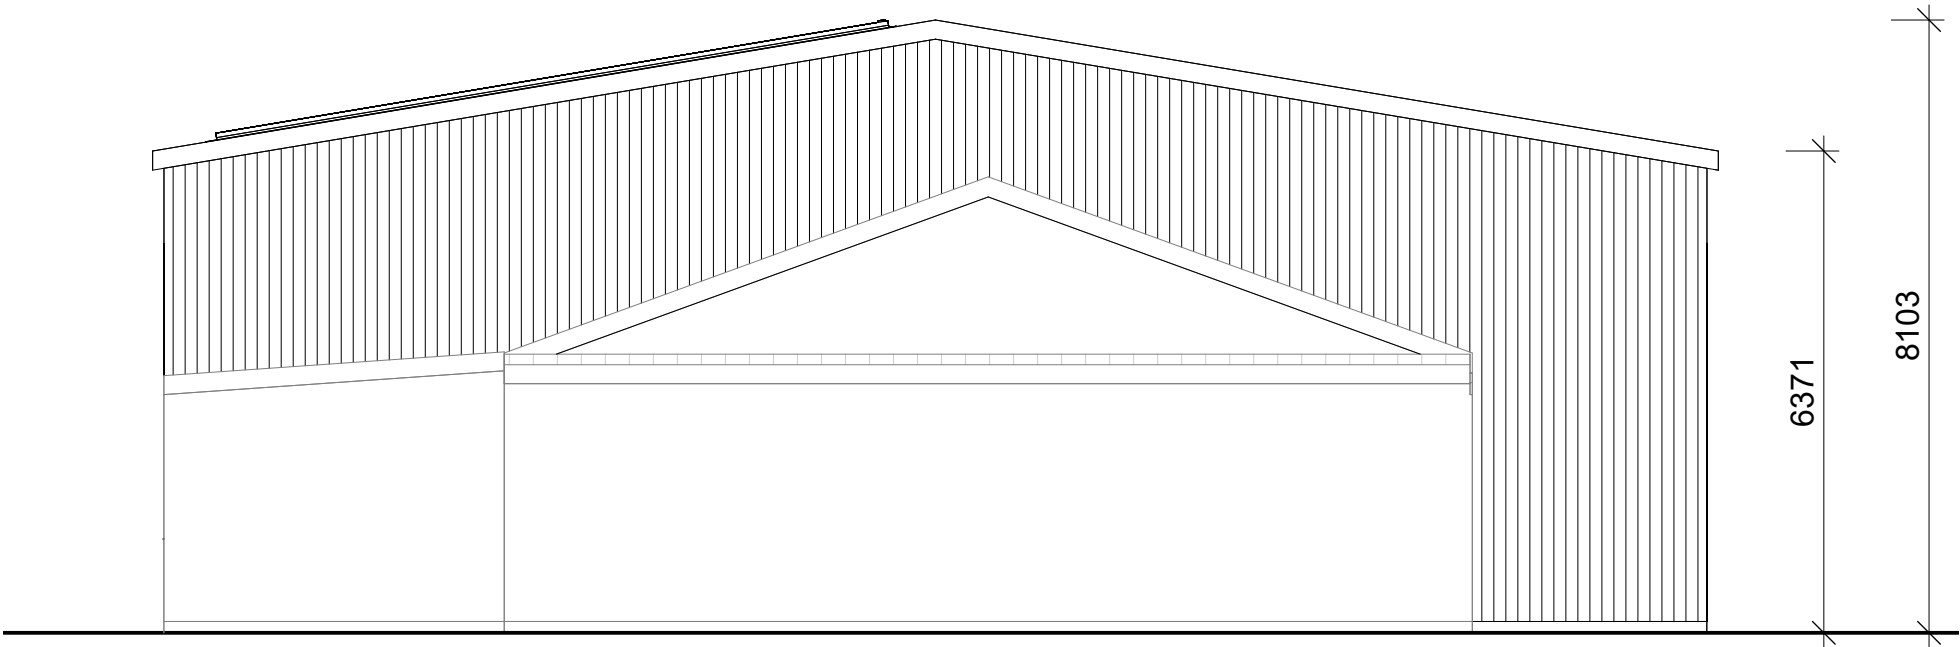


Syd facade
1 : 100


Facader: Stålplader
Tag: Stålplader

Der etableres solpaneler på taget

Sags nummer.: 01		Rev.: Beskrivelse:	Rev. dato:
Ny maskinhal - Vejle Landevej 110		Tegn. nr.:	Rev.:
Facader mod nord og syd		A6	
 RÅDGIVER: Onlinebyggetilladelse ApS Nørregade 40b, st. 6100 Haderslev Tlf: 42 72 01 85 BYGHERRE: Trekantens Erhvervs Center		Dato:	27.06.2025
		Målestok:	1 : 100
		Tegnet af:	KJ

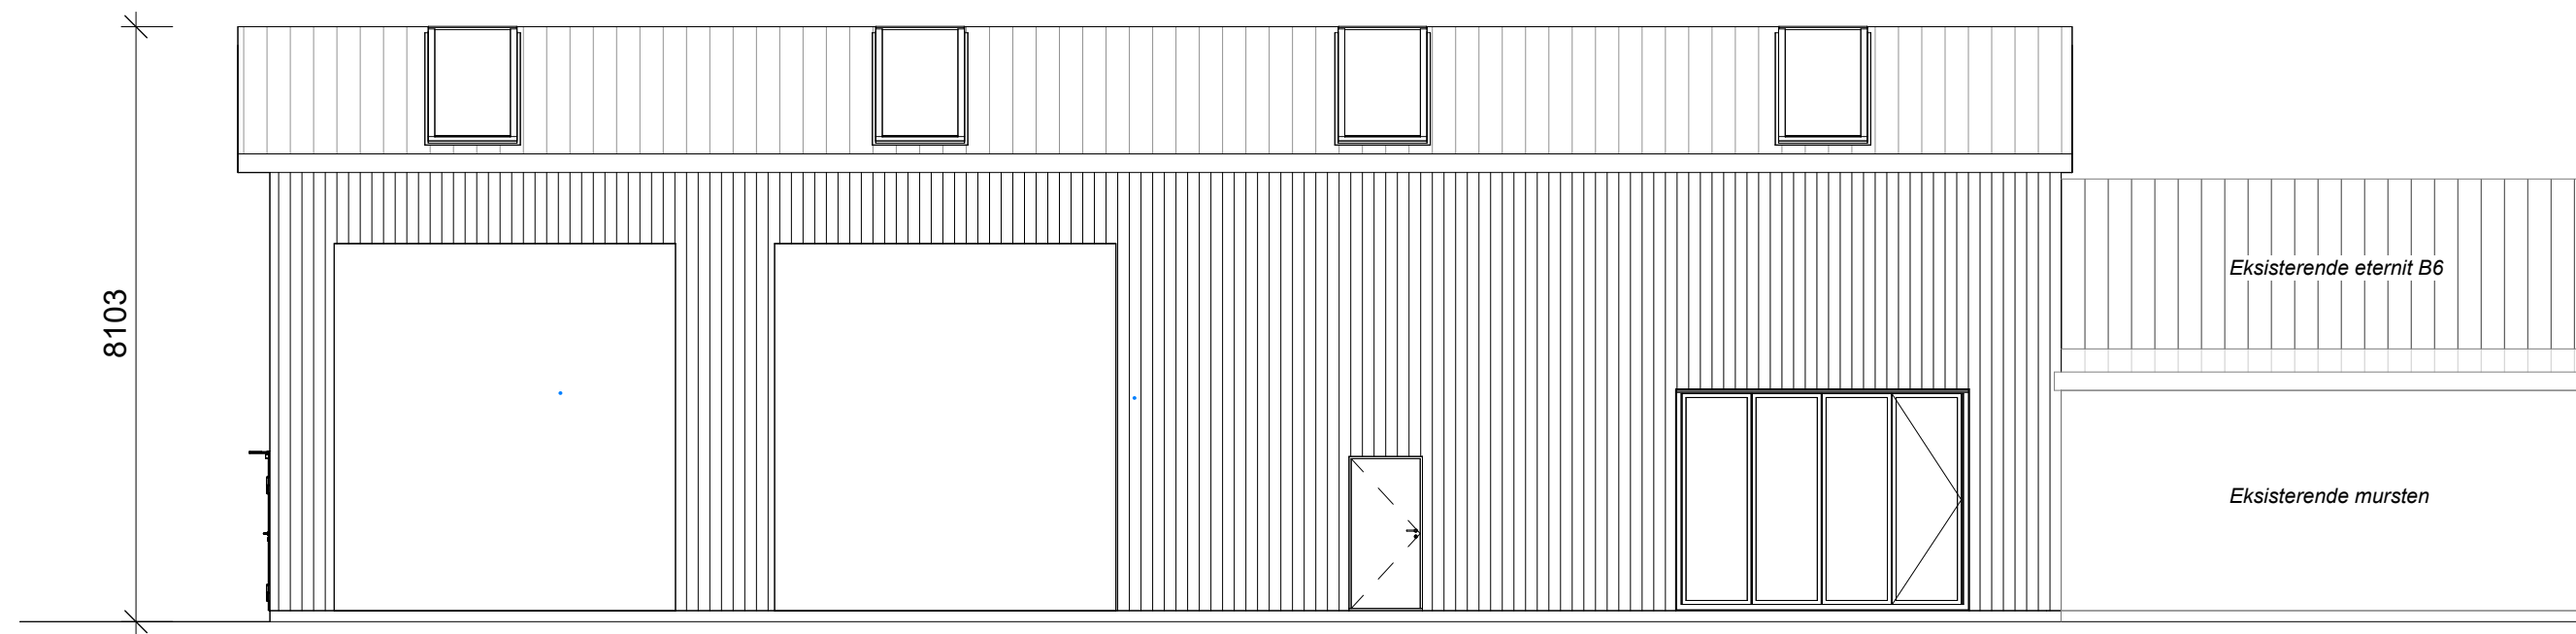

Vest facade
1 : 100

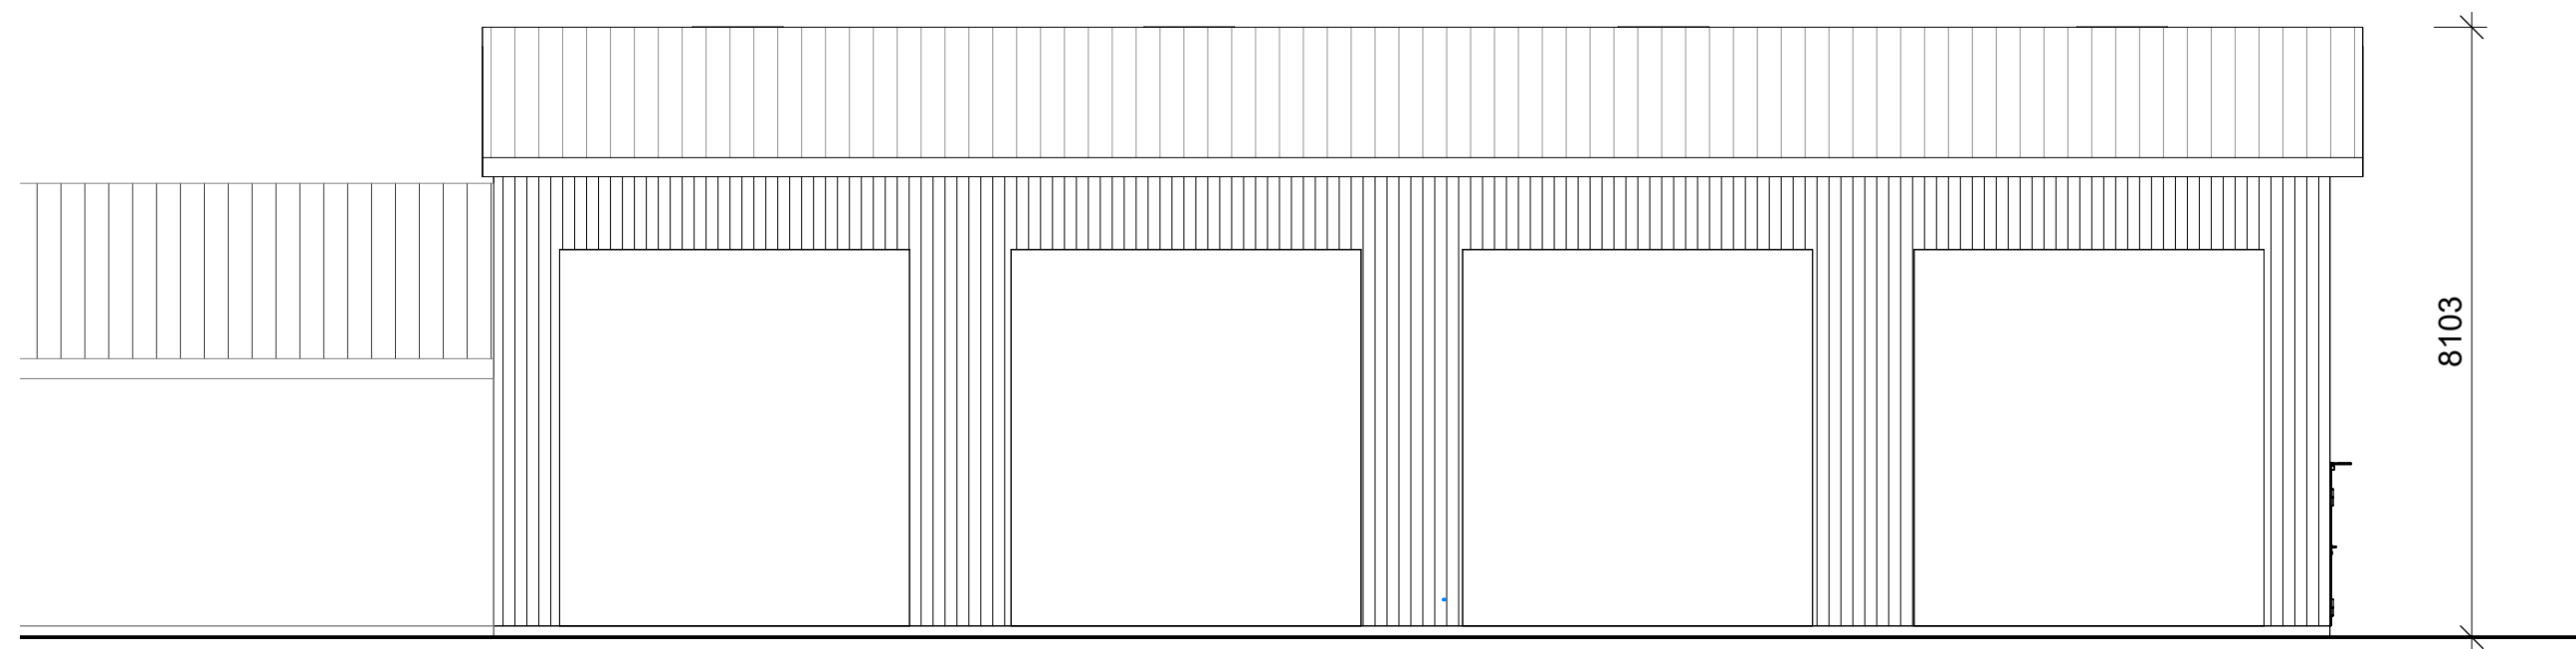


Øst facade
1 : 100

Facader: Stålplader, sort
Tag: Stålplader, sort

På vestvendte tag etableres gennemsigtige solvinduer

Sags nummer.: 01		Rev.: Beskrivelse:	Rev. dato:
Ny maskinhal - Vejle Landevej 110		Tegn. nr.: A5	Rev.:
Facader mod øst og vest		Dato:	27.06.2025
	RÅDGIVER: Onlinebyggetilladelse ApS Nørregade 40b, st. 6100 Haderslev Tlf: 42 72 01 85	BYGHERRE: Trekantens Erhvervs Center	
		Målestok:	1 : 100
		Tegnet af:	KJ

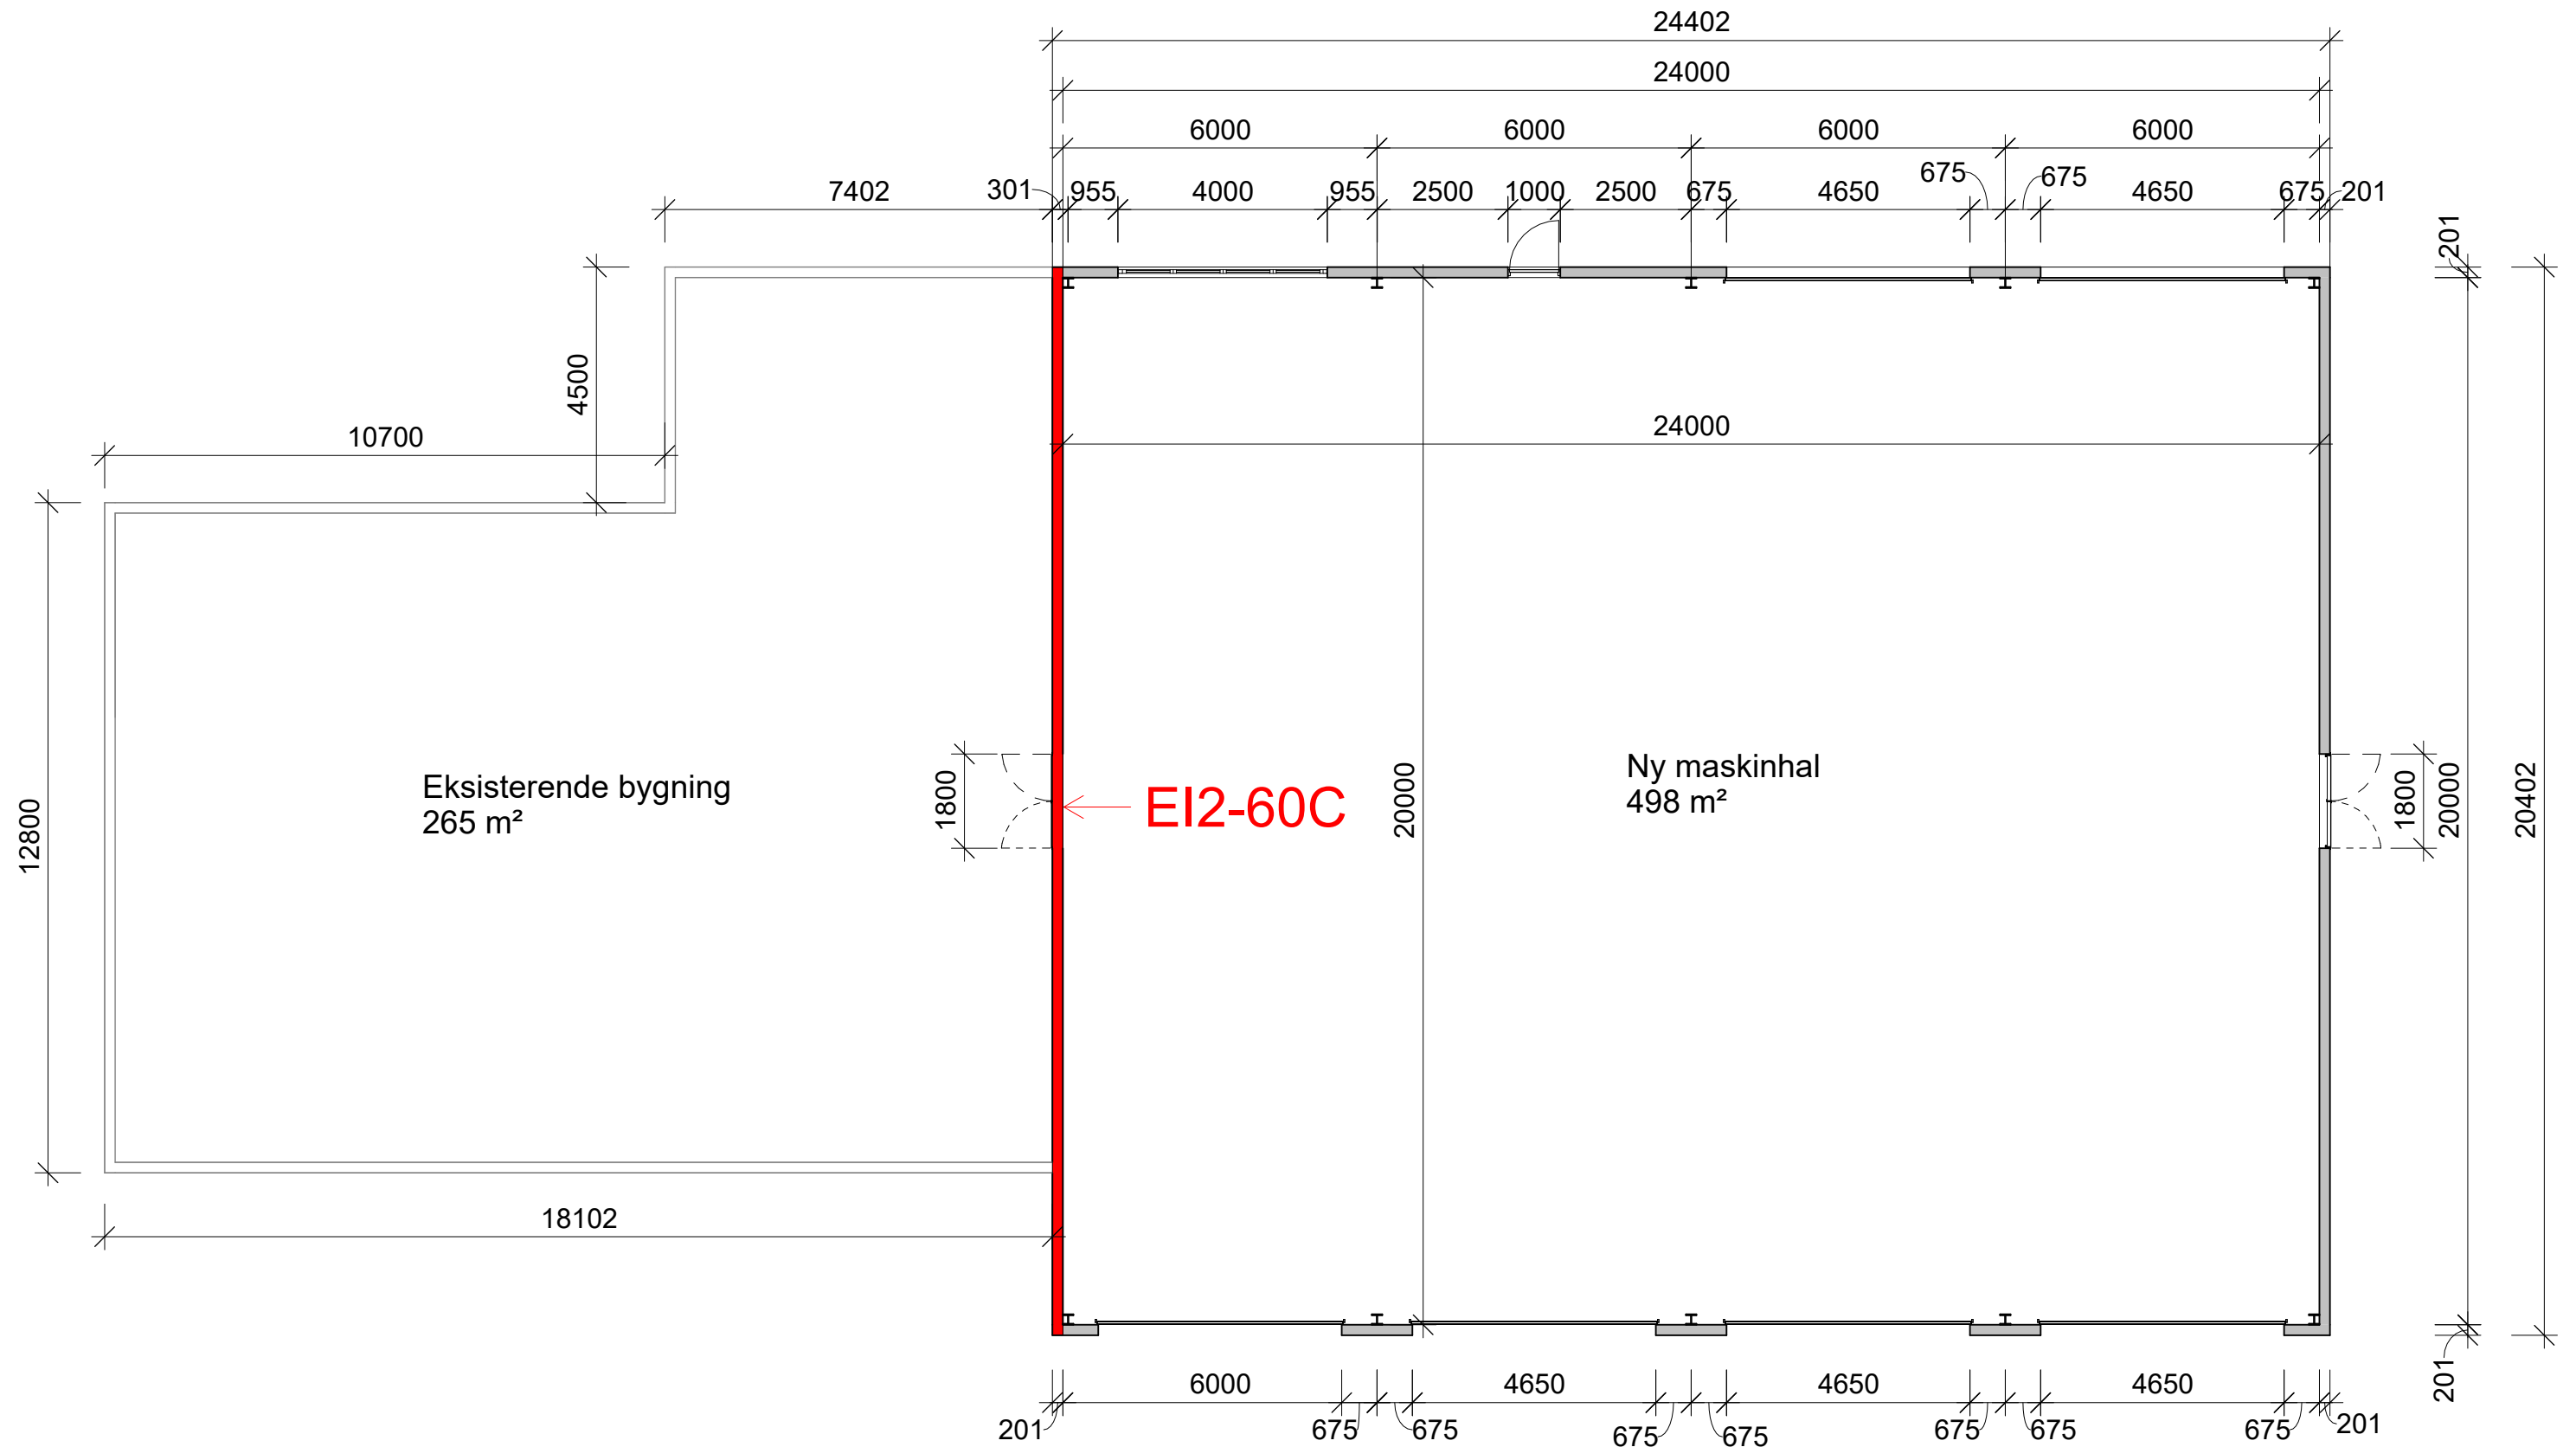

Sags nummer.: 01

Ny maskinhal - Vejle Landevej 110

Plantegning



RÅDGIVER:
Onlinebyggetilladelse ApS
Nørregade 40b, st.
6100 Haderslev Tlf: 42 72 01 85

BYGHERRE:
Trekantens Erhvervs Center

Rev.: Beskrivelse:

Rev. dato:

Tegn. nr.:

Rev.:

A2

Dato:

27.06.2025

Målestok:

1 : 125

Tegnet af:

KJ