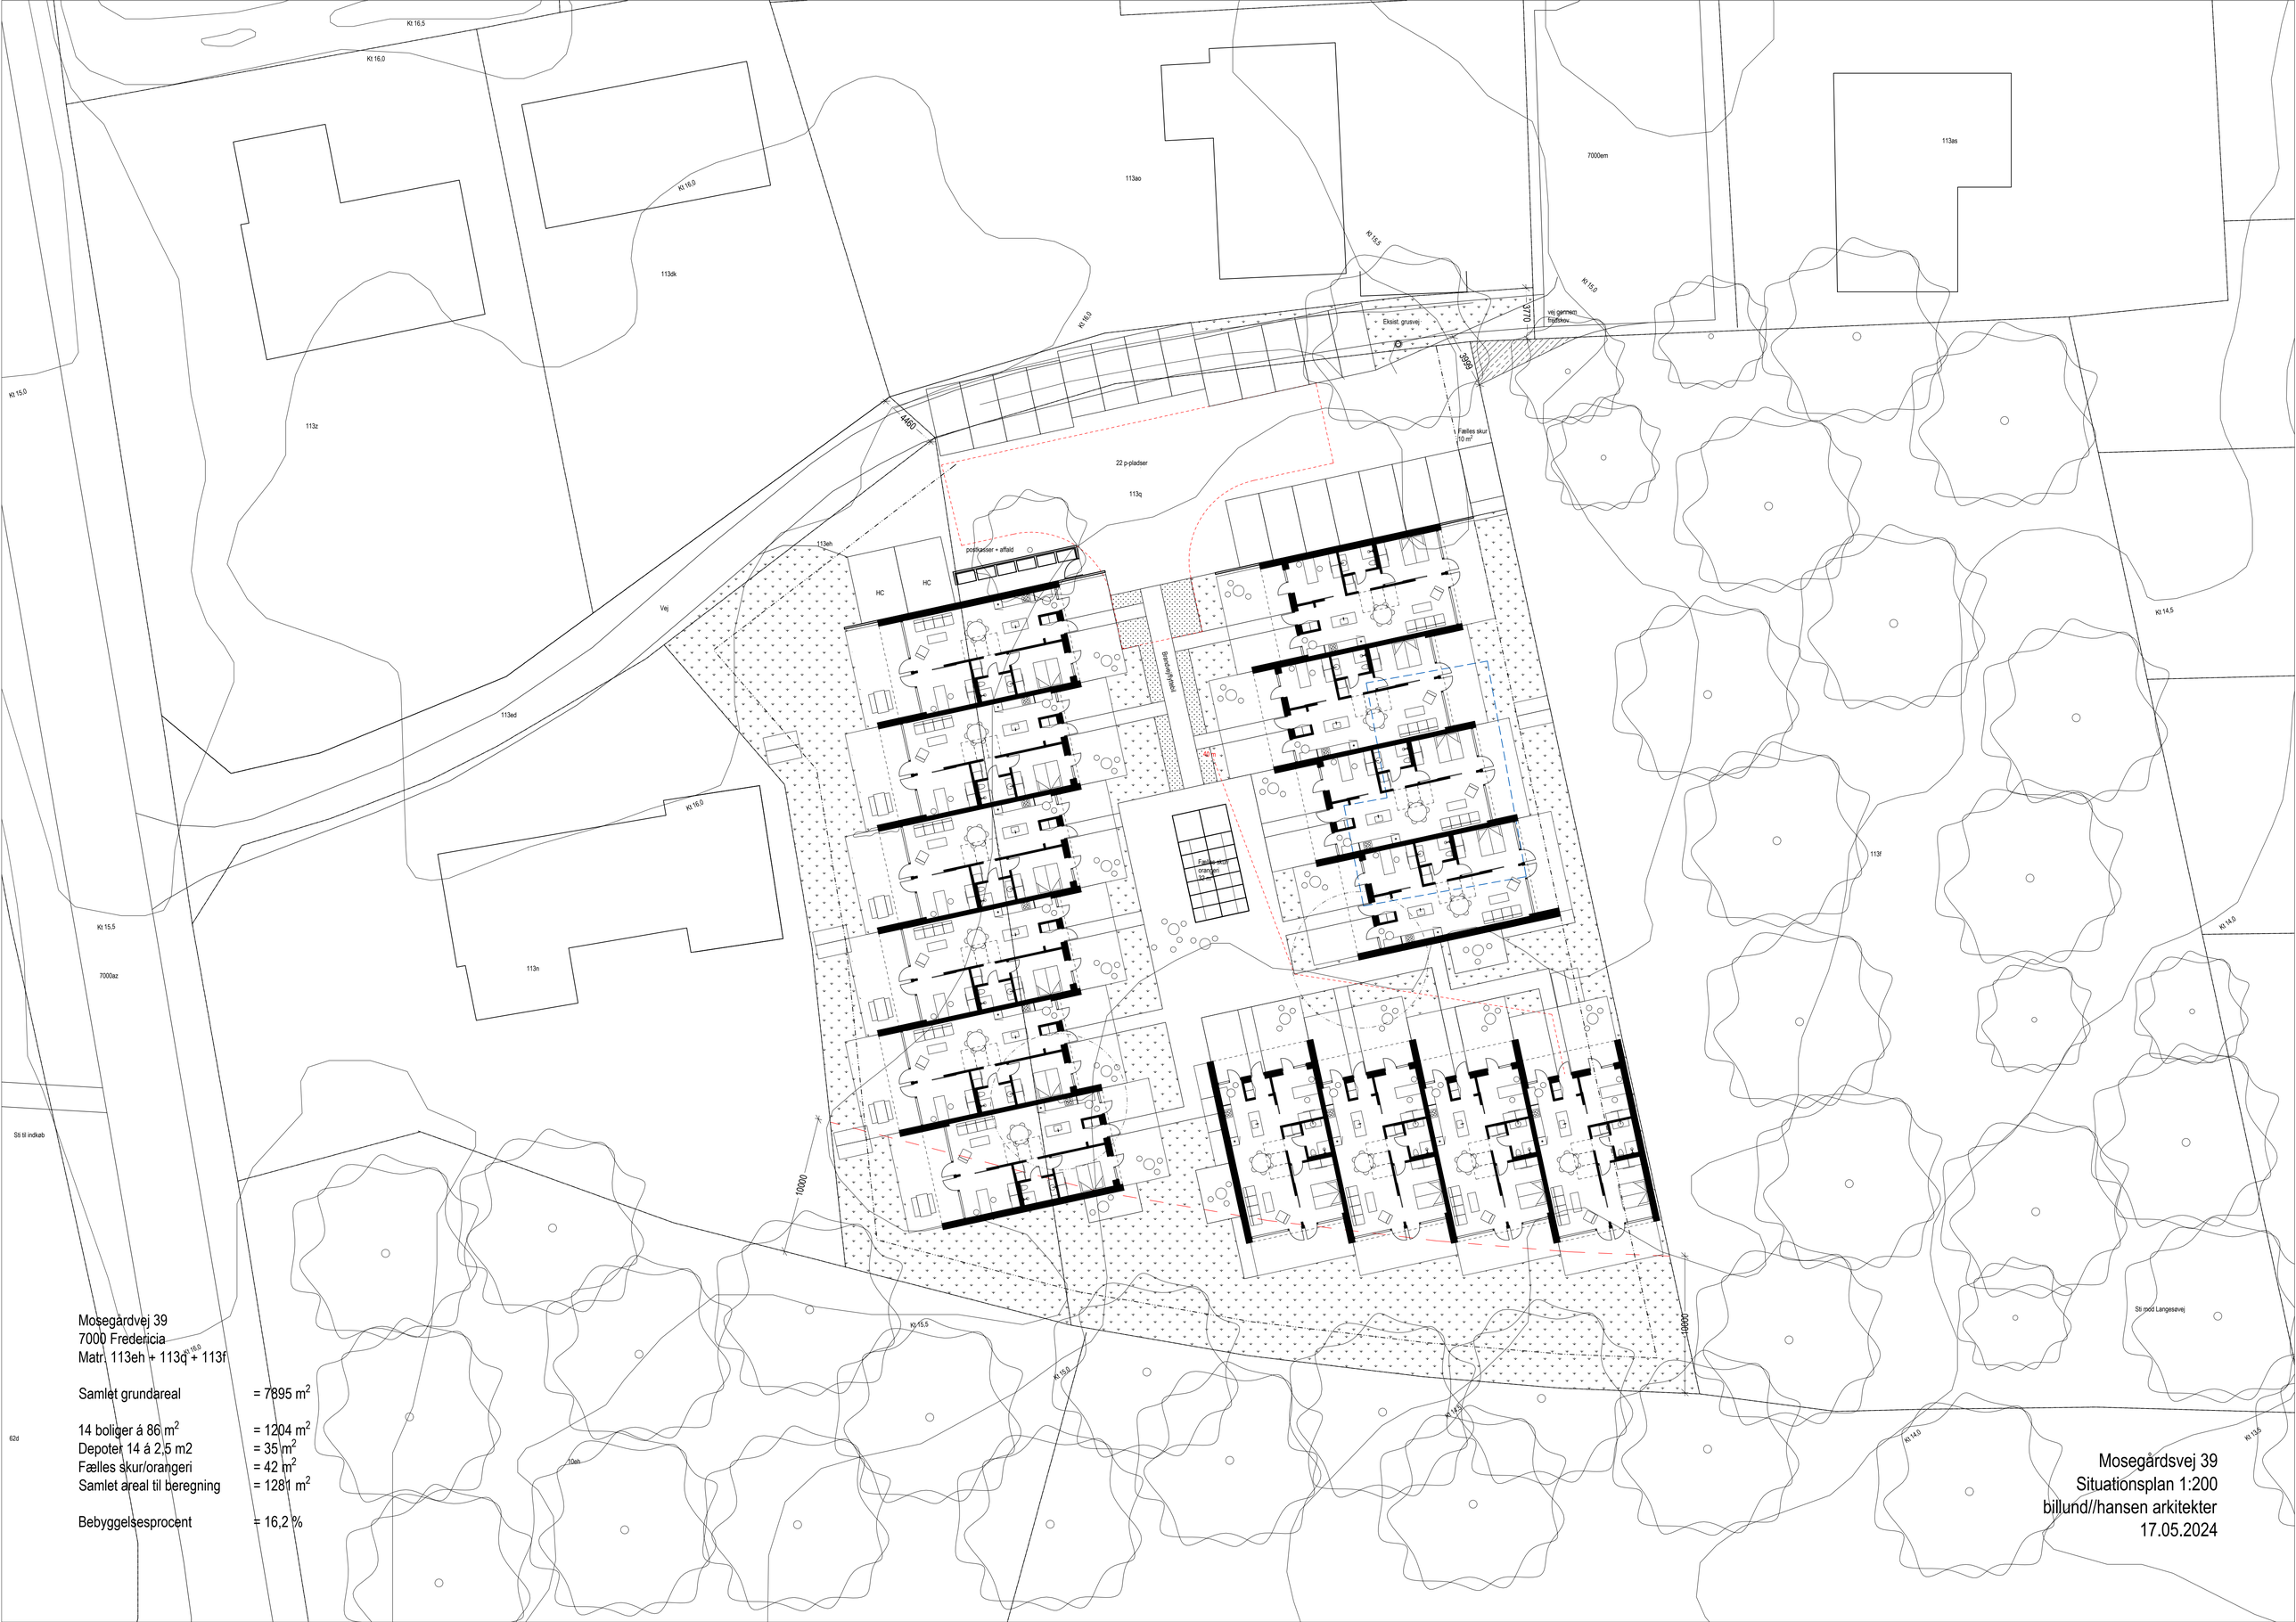

Mosegårdvej 39
7000 Fredericia
Matr. 113eh + 113q + 113f

Samlet grundareal	= 7895 m²
14 boliger á 86 m²	= 1204 m²
Depoter 14 á 2,5 m2	= 35 m²
Fælles skur/orangeri	= 42 m²
Samlet areal til beregning	= 1281 m²
Bebyggelsesprocent	= 16,2 %

Mosegårdsvej 39
Situationsplan 1:200
billund//hansen arkitekter
17.05.2024

Tæt-lav boligbebyggelse, Mosegårdsvej 39 - 14 boliger

Fløe Ejendomme

billund//hansen arkitekter

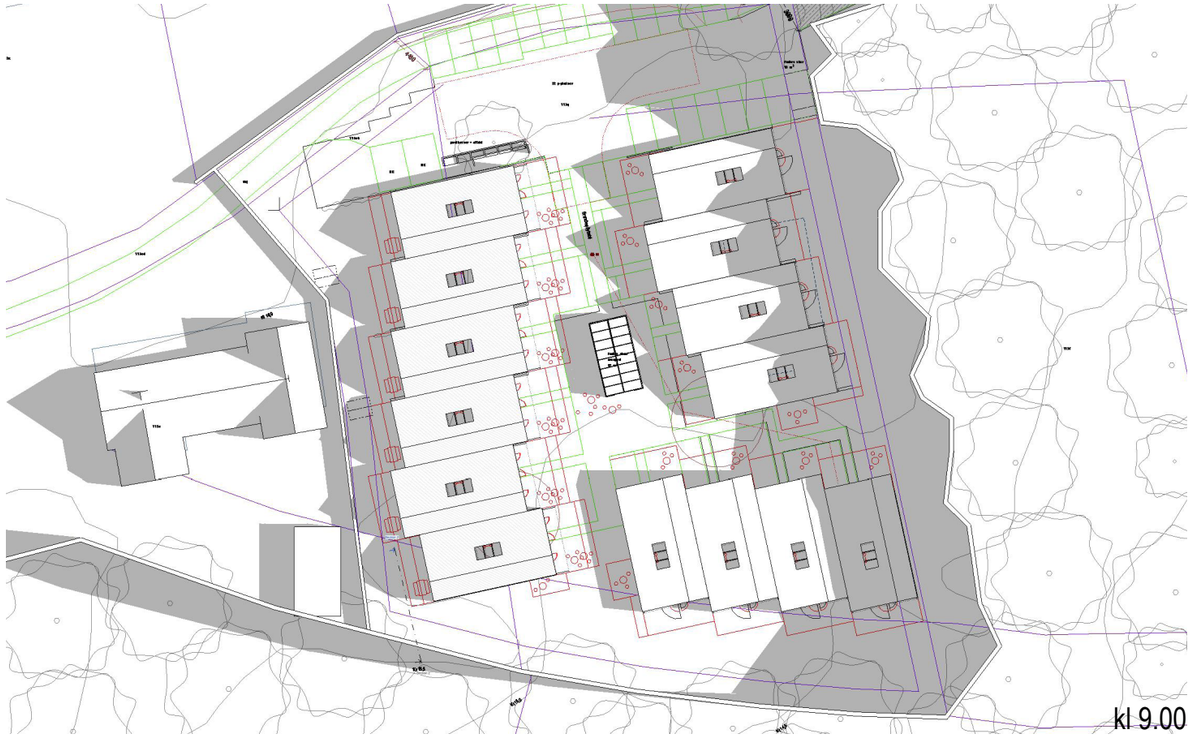

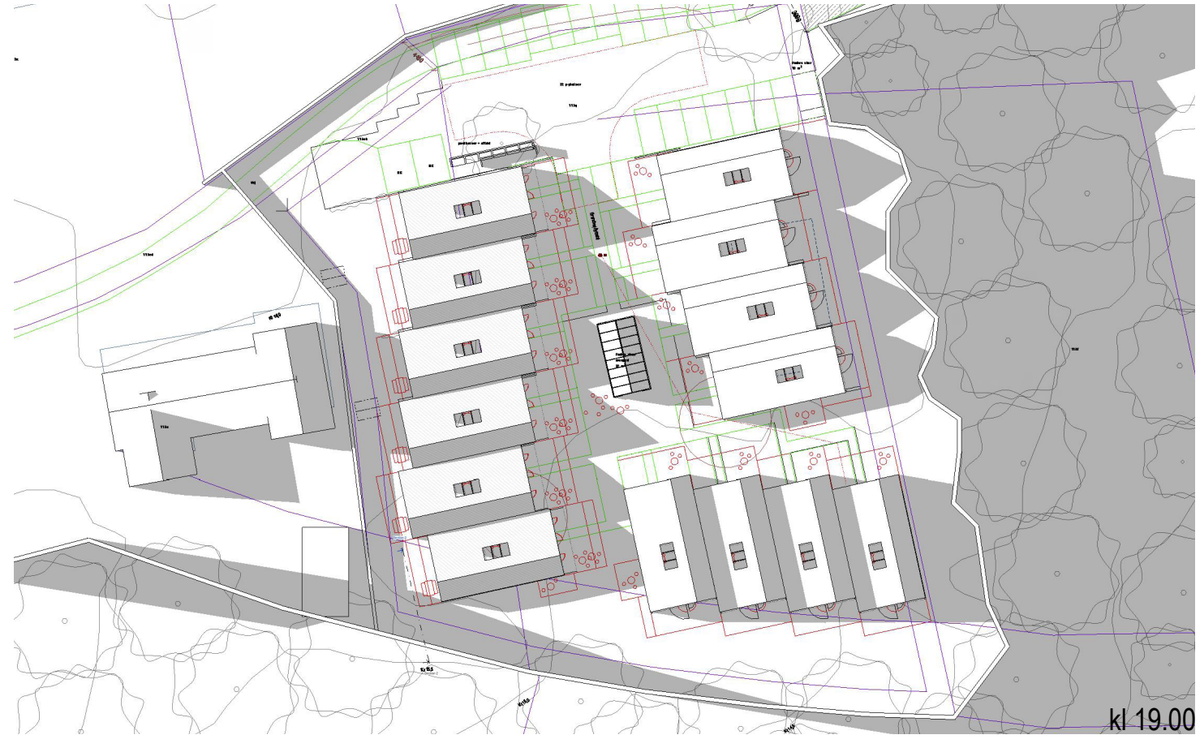

21. juni

-Fredsskov vist som 15 m høj lukket mur (Trækronernes reele skyggepåvirkning vil være mindre pga. deres form og placering)

-1,6 m højt hegn mod naboer

Mosegårdsvej 39

Solstudier

billund//hansen arkitekter