


NORD

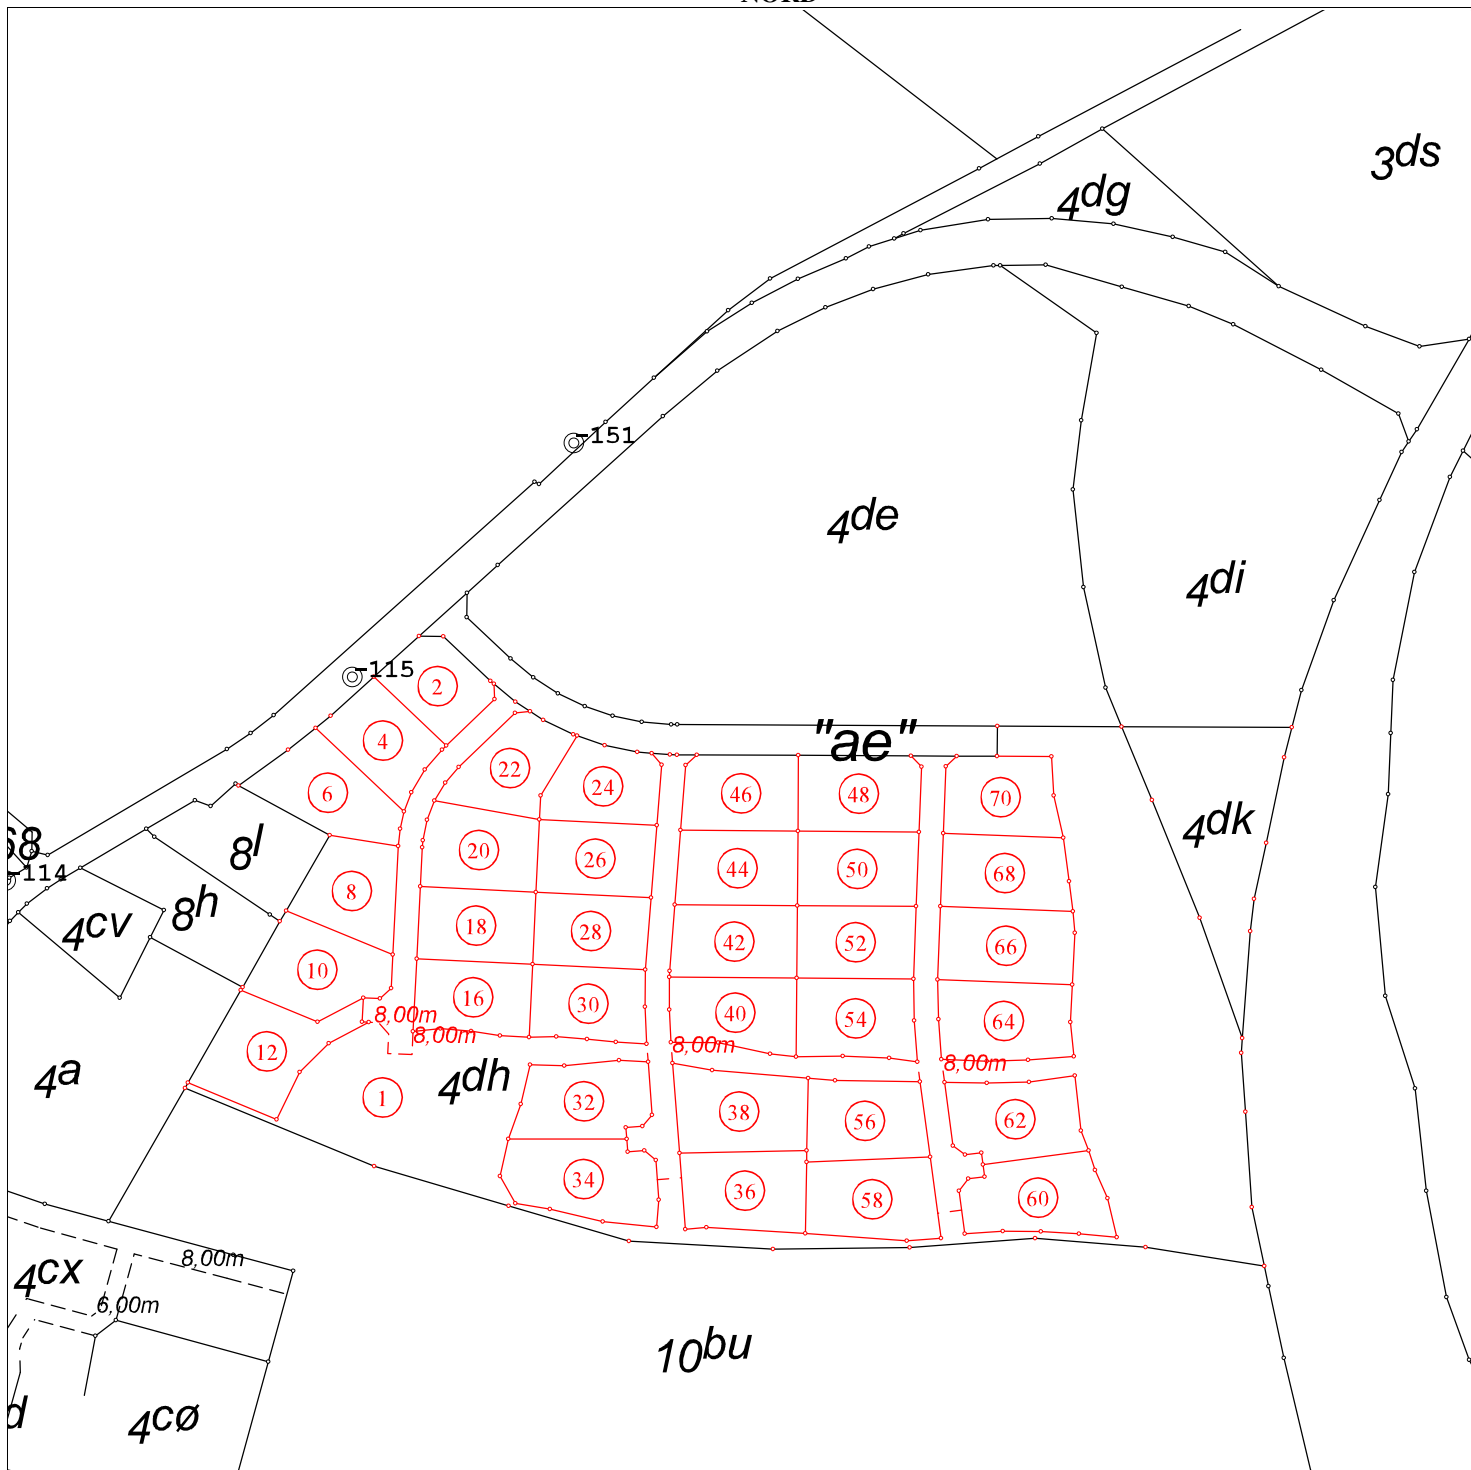

Kortet er ajour indtil: 25-06-2019

—	Eksisterende skel	—	Nyt skel	—//—	Skel der slettes	⊙	Fikspunkt
- - -	Ny privat fællesvej optages	○	Skelpunkt indmålt til fikspunkt	-//-	Vej der slettes		
— — —	Strandbeskyttelseslinier	— — —	Klitfredningslinier	— — —	Fredskovlinie der følger skel		
— — —	Fredskovlinie der ikke følger skel			== ==	Eksisterende privat fællesvej		

Ændringskort

Matr.nr.: 4dh m.fl.
Ejerlav: Taulov By, Taulov
 Ejerlavskode: 1160358
 Kommune: Fredericia Kommune
 Kommunekode: 607
 Amt: Region Syddanmark
 Målforhold: 1:2500
 Landinspektør j.nr.: 20192193

Sagen omhandler følgende:

Optagelse af privat fællesvej/sti
 Udstykning

Olaf Nielsen
Landinspektør
 Dato: 25. juni 2019