Opmålingsdistrikt	
200	67

MÅLEBLAD

Ifølge lovbekendtgørelse nr. 769 af 7. juni 2018 er den, som flytter, borttager eller ødelægger et kendeligt skelmærke eller et varigt mærke for opmåling, pligtig at betale udgifterne ved dets genanbringelse, og kan idømmes bøde, jfr. paragraf 48.

N

Koordinatliste - System DKTM2 - Leica SmartNet Danmark

Pkt.	X	Y	Beskrivelse
11	380343.33	1160182.57	Skelpkt jernrør
12	380353.45	1160189.26	Skelpkt jernrør
13	380378.09	1160198.87	Skelpkt jernrør
14	380413.48	1160213.51	Skelpkt jernrør
15	380444.10	1160222.52	Skelpkt jernrør
16	380476.23	1160230.12	Skelpkt jernrør
17	380476.62	1160204.96	Skelpkt jernrør
18	380450.01	1160200.46	Skelpkt jernrør
19	380419.84	1160191.71	Skelpkt jernrør
20	380386.93	1160178.43	Skelpkt jernrør
21	380356.36	1160164.10	Skelpkt jernrør
22	380364.62	1160145.88	Skelpkt jernrør
23	380396.84	1160159.45	Skelpkt jernrør
24	380429.63	1160173.26	Skelpkt jernrør
25	380462.57	1160183.75	Skelpkt jernrør
26	380495.53	1160054.75	Skelpkt jernrør
27	380432.72	1160067.05	Skelpkt jernrør
28	380467.74	1160050.27	Skelpkt jernrør
29	380435.06	1160045.00	Skelpkt jernrør
30	380391.74	1160039.98	Skelpkt jernrør
31	380387.99	1160025.92	Skelpkt jernrør
32	380387.04	1160022.35	Skelpkt jernrør
33	380411.89	1160023.36	Skelpkt jernrør
34	380440.21	1160024.67	Skelpkt jernrør
35	380467.01	1160026.36	Skelpkt jernrør
36	380492.63	1160026.66	Skelpkt jernrør
37	380486.85	1159993.31	Skelpkt jernrør
38	380464.21	1159993.25	Skelpkt jernrør
39	380440.43	1159994.44	Skelpkt jernrør
40	380412.22	1159996.63	Skelpkt jernrør
41	380375.13	1159999.28	Skelpkt jernrør
42	380345.34	1159969.89	Skelpkt jernrør
43	380363.31	1159968.25	Skelpkt jernrør
44	380388.43	1159964.44	Skelpkt jernrør
45	380414.88	1159959.71	Skelpkt jernrør
46	380438.94	1159953.61	Skelpkt jernrør
47	380463.52	1159945.41	Skelpkt jernrør
48	380488.09	1159969.10	Skelpkt jernrør
49	380448.04	1159913.07	Skelpkt jernrør
50	380427.37	1159920.24	Skelpkt jernrør
51	380403.49	1159928.31	Skelpkt jernrør
52	380379.43	1159933.85	Skelpkt jernrør
53	380353.30	1159937.30	Skelpkt jernrør
54	380318.80	1159944.01	Skelpkt jernrør
55	380319.69	1159946.06	Skelpkt jernrør
56	380313.27	1159931.36	Skelpkt jernrør
57	380331.17	1159923.13	Skelpkt jernrør
58	380351.65	1159914.74	Skelpkt jernrør
59	380371.97	1159908.42	Skelpkt jernrør
60	380392.15	1159906.08	Skelpkt jernrør
61	380415.48	1159902.97	Skelpkt jernrør
62	380441.95	1159897.84	Skelpkt jernrør
63	380436.93	1159883.95	Skelpkt jernrør
64	380420.11	1159871.27	Skelpkt jernrør
65	380412.26	1159868.66	Skelpkt jernrør
66	380401.75	1159867.46	Skelpkt jernrør
67	380382.00	1159868.83	Skelpkt jernrør
68	380366.45	1159871.62	Skelpkt jernrør
69	380358.20	1159873.25	Skelpkt jernrør
70	380336.98	1159880.70	Skelpkt jernrør
71	380334.54	1159881.65	Skelpkt jernrør
72	380317.16	1159888.15	Skelpkt jernrør
73	380314.02	1159889.46	Skelpkt jernrør
74	380295.01	1159897.64	Skelpkt jernrør
75	380299.51	1159906.13	Skelpkt jernrør
76	380307.36	1159917.84	Skelpkt jernrør
77	380276.25	1159863.45	Skelpkt jernrør
78	380298.39	1159856.21	Skelpkt jernrør
79	380318.33	1159848.13	Skelpkt jernrør
80	380329.33	1159843.54	Skelpkt jernrør
81	380334.48	1159848.91	Skelpkt jernrør
82	380342.67	1159855.39	Skelpkt jernrør
83	380349.60	1159859.64	Skelpkt jernrør
84	380357.52	1159863.35	Skelpkt jernrør
85	380366.44	1159866.27	Skelpkt jernrør
86	380322.47	1159828.85	Skelpkt jernrør
87	380304.17	1159835.98	Skelpkt jernrør
88	380284.49	1159843.64	Skelpkt jernrør
89	380267.85	1159850.13	Skelpkt jernrør
90	380245.72	1159813.70	Skelpkt jernrør
91	380265.24	1159805.87	Skelpkt jernrør
92	380282.55	1159798.93	Skelpkt jernrør
93	380299.80	1159792.01	Skelpkt jernrør
94	380276.57	1159754.29	Skelpkt jernrør
95	380295.79	1159747.35	Skelpkt jernrør
96	380421.21	1159846.95	Skelpkt jernrør
97	380413.43	1159819.40	Skelpkt jernrør
98	380407.60	1159799.11	Skelpkt jernrør
99	380403.94	1159777.83	Skelpkt jernrør
100	380401.45	1159753.43	Skelpkt jernrør
101	380448.52	1159762.43	Skelpkt jernrør
102	380446.53	1159779.06	Skelpkt jernrør
103	380445.56	1159799.42	Skelpkt jernrør
104	380447.02	1159825.00	Skelpkt jernrør
105	380441.49	1159858.64	Skelpkt jernrør
106	380453.12	1159866.35	Skelpkt jernrør
107	380458.53	1159851.47	Skelpkt jernrør
108	380490.39	1159860.58	Skelpkt jernrør
109	380464.78	1159828.63	Skelpkt jernrør
110	380469.40	1159800.17	Skelpkt jernrør
111	380472.22	1159769.04	Skelpkt jernrør
112	380545.90	1160223.35	Skelpkt jernrør
113	380579.99	1160224.14	Skelpkt jernrør
114	380623.65	1160225.16	Skelpkt jernrør
115	380656.56	1160225.93	Skelpkt jernrør
116	380657.30	1160194.28	Skelpkt jernrør
117	380642.71	1160193.93	Skelpkt jernrør
118	380642.42	1160206.52	Skelpkt jernrør
119	380624.10	1160206.09	Skelpkt jernrør
120	380580.43	1160205.07	Skelpkt jernrør
121	380529.67	1160204.97	Skelpkt jernrør
122	380553.08	1160189.16	Skelpkt jernrør
123	380588.14	1160189.02	Skelpkt jernrør
124	380623.33	1160188.88	Skelpkt jernrør
125	380657.53	1160189.47	Skelpkt jernrør
126	380552.99	1160165.84	Skelpkt jernrør
127	380588.05	1160165.89	Skelpkt jernrør
128	380623.23	1160165.12	Skelpkt jernrør
129	380675.91	1160257.75	Skelpkt jernrør
201	380524.02	1160247.64	Skelpkt gl jernrør
202	380509.31	1160232.25	Skelpkt gl jernrør
203	380499.45	1160204.61	Skelpkt gl jernrør
204	380496.07	1160189.59	Skelpkt gl jernrør
205	380494.73	1160179.51	Skelpkt gl jernrør
206	380495.03	1160165.14	Skelpkt gl jernrør
207	380465.24	1160159.46	Skelpkt gl jernrør
208	380437.41	1160149.88	Skelpkt gl jernrør
209	380406.74	1160138.69	Skelpkt gl jernrør
210	380375.81	1160124.11	Skelpkt gl jernrør
211	380388.41	1160054.88	Skelpkt gl jernrør
212	380414.84	1160062.18	Skelpkt gl jernrør
213	380442.49	1160069.72	Skelpkt gl jernrør
214	380464.73	1160077.41	Skelpkt gl jernrør
215	380490.13	1160086.20	Skelpkt gl jernrør
216	380513.87	1160090.15	Skelpkt gl jernrør
217	380516.72	1160079.12	Skelpkt gl jernrør
218	380518.49	1160069.89	Skelpkt gl jernrør
219	380519.44	1160061.43	Skelpkt gl jernrør
220	380519.76	1160052.96	Skelpkt gl jernrør
221	380517.64	1160026.95	Skelpkt gl jernrør
222	380516.27	1160017.76	Skelpkt gl jernrør
223	380513.86	1160008.57	Skelpkt gl jernrør
224	380511.20	1160001.41	Skelpkt gl jernrør
225	380507.28	1159993.37	Skelpkt gl jernrør
226	380350.11	1159835.58	Skelpkt gl jernrør
227	380302.72	1159758.59	Skelpkt gl jernrør
228	380506.55	1159779.42	Skelpkt gl jernrør
229	380501.53	1159808.02	Skelpkt gl jernrør
230	380500.12	1159815.41	Skelpkt gl jernrør
231	380496.32	1159835.28	Skelpkt gl jernrør
232	380494.53	1159844.88	Skelpkt gl jernrør
233	380488.02	1159869.57	Skelpkt gl jernrør
234	380480.74	1159893.06	Skelpkt gl jernrør
235	380520.39	1160165.14	Skelpkt gl jernrør
236	380518.93	1160171.80	Skelpkt gl jernrør
237	380519.00	1160189.31	Skelpkt gl jernrør
238	380551.06	1160165.80	Skelpkt gl jernrør
239	380575.62	1160166.33	Skelpkt gl jernrør
240	380580.49	1160166.15	Skelpkt gl jernrør
241	380609.22	1160165.14	Skelpkt gl jernrør
242	380639.35	1160165.09	Skelpkt gl jernrør
243	380657.43	1160165.05	Skelpkt gl jernrør
244	380659.15	1160165.04	Skelpkt gl jernrør
245	380544.40	1160228.09	Skelpkt gl jernrør
246	380526.21	1160207.86	Skelpkt gl jernrør
247	380676.42	1160237.71	Skelpkt jernrør -gl mål
248	380735.15	1160237.13	Skelpkt jernrør -gl mål
249	380735.13	1160257.11	Skelpkt jernrør -gl mål
250	380484.78	1159915.67	Skelpkt gl jernrør
251	380487.75	1159927.25	Skelpkt gl jernrør
252	380493.61	1159940.41	Skelpkt gl jernrør
253	380495.05	1159943.66	Skelpkt gl jernrør
254	380510.73	1159961.80	Skelpkt gl jernrør
255	380521.97	1159977.64	Skelpkt gl jernrør
256	380528.31	1159990.52	Skelpkt gl jernrør
601	380358.21	1159757.35	Bygning - metal
602	380360.10	1159769.13	Bygning - metal
603	380376.90	1159774.98	Bygning - mur
604	380378.69	1159785.23	Bygning - mur

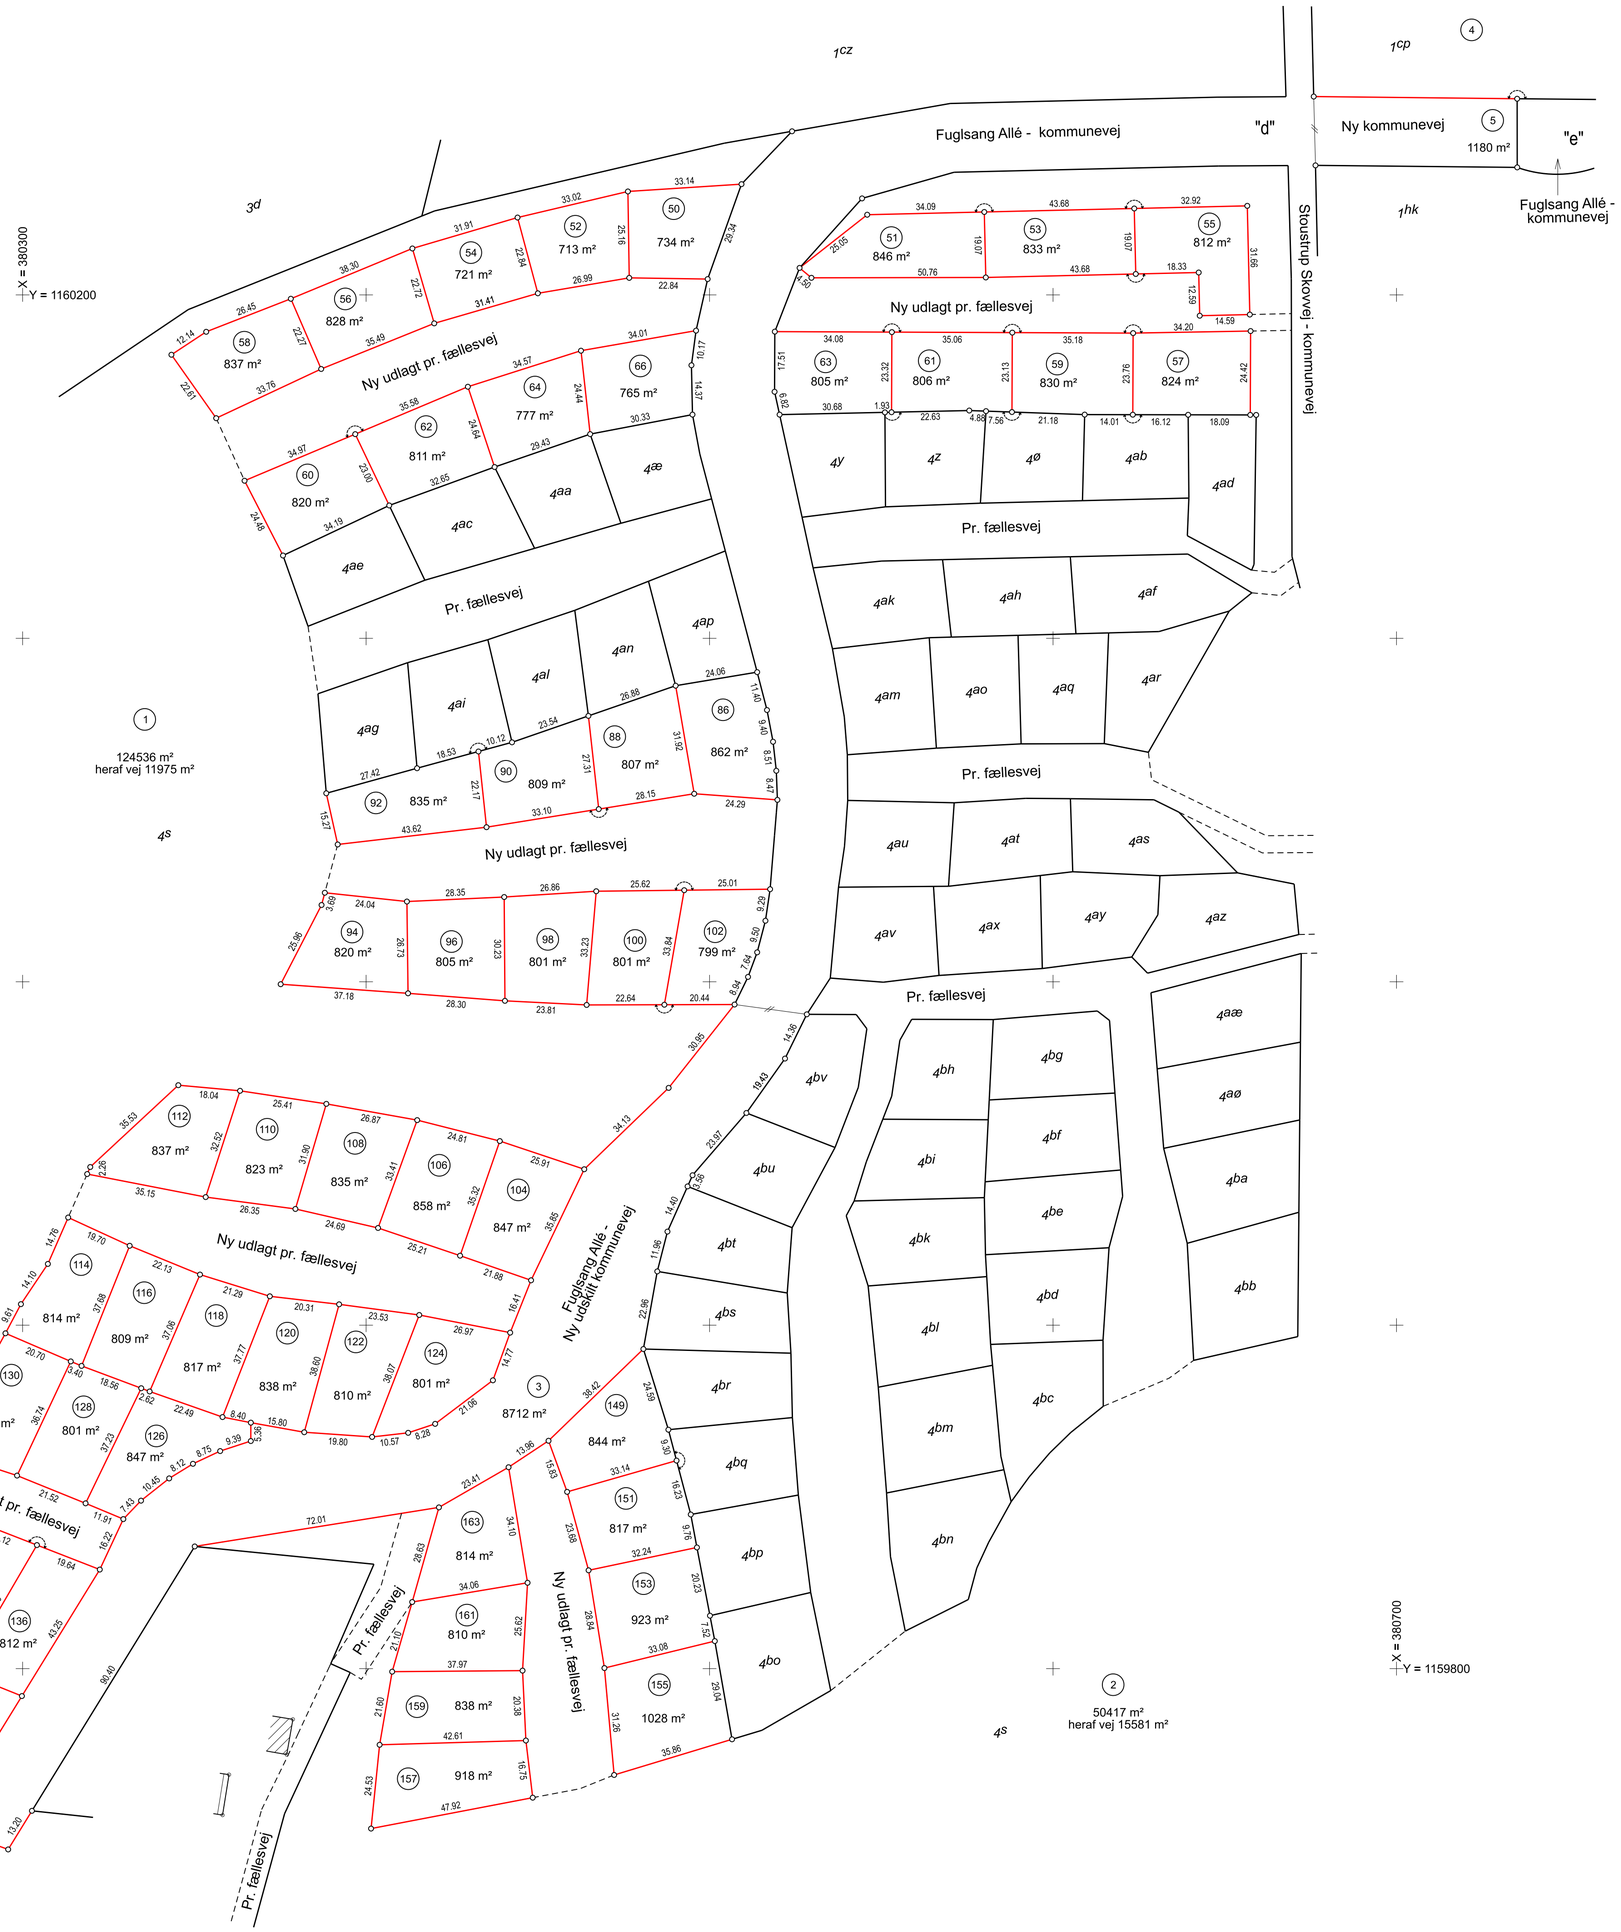

Udstykning og vejudskillelse

Matr.nr. 4s

Ejerlav: Stovstrup, Fredericia Jorder
Kommune: Fredericia
Opmålt i: Oktober 2021
Mål: 1:1000
Lsp. j. nr.: 20212437 mak

Søren S. Thomsen
landinspektør

LIFA A/S Vendersgade 26E 7000 Fredericia
Tlf. 75911200 www.lifa.dk e-mail land@lifa.dk
LANDINSPEKTØRER

Signatur: Se DS 104 og 198 Nyt skel fremtræder som:

Mål eller koordinater, der kun er til brug ved indlægningen på matrikelkortet, er angivet med klamme.

Mål eller koordinater, der er overført fra en sag, der tidligere er indsendt Geodatastyrelsen, er mærket med Gl.